

UCHWAŁA NR XL/285/97
Rady Gminy w Santoku z dnia 17 grudnia 1997 r.
w sprawie miejscowych planów zagospodarowania
przestrzennego w obszarze gminy Santok.

Na podstawie art.18 ust.2 pkt 5 ustawy z dnia 8 marca 1990 r. o samorządzie terytorialnym (tekst jednolity Dz. U. nr 13 poz. 74 z 1996 r.) oraz art. 26 ustawy z dnia 7 lipca 1994 r. o zagospodarowaniu przestrzennym (Dz.U. nr 89 poz. 415 z 1994 r.) **uchwała się co następuje:**

§ 1

Uchwala się miejscowe plany zagospodarowania przestrzennego w obszarze gminy Santok składające się z ustaleń zawartych w § 2 oraz rysunków w skali 1 : 500, 1 : 1000, 1 : 2000 i 1 : 5000 stanowiących załączniki od nr 1 do 18 do niniejszej uchwały.

§ 2

Ustalenia planów :

1. CZECHÓW - OBSZAR NR 1 (wg. załącznika nr 1 do uchwały).

Teren **ME** - teren mieszkalnictwa jednorodzinnego.

1) Obowiązują :

- a) linie rozgraniczenia terenu,
- b) wysokość zabudowy do 2¹/₂ kondygnacji,
- c) konstrukcja dachu wysokiego krytego materiałem pokryciowym w kolorze czerwonym lub brązowym, oraz max. nachylenie połaci dachowych 45⁰,
- d) zaopatrzenie w wodę, energię gazową i elektryczną z istniejących systemów inżynierskich,

2) Dopuszcza się :

- a) lokalizację towarzyszącej zabudowy gospodarczej, o wysokości do 1¹/₂ kondygnacji oraz konstrukcji pokrycia dachu wg ustaleń, o których mowa w ust.1 pkt. 1 lit c),
- b) zastosowanie szczelnych zbiorników bezodpływowych do gromadzenia ścieków sanitarnych do czasu uruchomienia systemu kanalizacji ogólnowiejskiej,
- c) wtórny podział terenu na działki o powierzchni nie mniejszej niż 700 m².

2. CZECHÓW - OBSZAR NR 2 (wg. załącznika nr 2 do uchwały).

Teren **ME, UR** - teren mieszkalnictwa jednorodzinnego i usług rzemieślniczych.

1) Obowiązują :

- a) linie rozgraniczenia terenu,
- b) wysokość zabudowy do 1¹/₂ kondygnacji,

- c) konstrukcja dachu wysokiego krytego materiałem pokryciowym w kolorze czerwonym lub brązowym, oraz max. nachylenie połaci dachowych 45° ,
- d) ograniczenie ewentualnego oddziaływania uciążliwości funkcji usługowych do granic terenu,

2) Dopuszcza się:

- a) zastosowanie szczelnych zbiorników bezodpływowych do gromadzenia ścieków sanitarnych do czasu uruchomienia systemu kanalizacji ogólnowiejskiej,
- b) wtórny podział terenu na działki o powierzchni nie mniejszej niż 1000 m^2

3. CZECHÓW - OBSZAR NR 3 (wg. załącznika nr 3 do uchwały).

Teren **ME, UR** - teren mieszkalnictwa jednorodzinnego i usług rzemieślniczych.

1) Obowiązują :

- a) wysokość zabudowy mieszkaniowej - do $2\frac{1}{2}$ kondygnacji, rzemieślniczej do $1\frac{1}{2}$ kondygnacji,
- b) ustalenia dotyczące linii rozgraniczenia terenu, konstrukcji dachów oraz zasięgu uciążliwości określone w ust.2 pkt.1 lit a), c) d),
- c) wykluczenie zabudowy w obrębie korytarza technicznego linii elektroenergetycznej,
- d) zaopatrzenie w wodę, energię elektryczną i gazową - z istniejących systemów,
- e) nieprzekraczalna linia zabudowy, oraz sytuowanie zabudowy mieszkaniowej od strony ulicy,
- f) ustalenia dotyczące zasad neutralizacji ścieków sanitarnych oraz wtórnego podziału terenu określone w ust.2 pkt 2.

4. WAWRÓW - OBSZAR NR 1 (wg. załącznika nr 4 do uchwały).

Teren **S, U, KS** - teren o funkcjach magazynowo - usługowych i obsługi komunikacji.

1) Obowiązują :

- a) linie rozgraniczenia terenu oraz nieprzekraczalne linie zabudowy,
- b) wysokość zabudowy nie przekraczająca 15,0 m,
- c) konstrukcja dachu wysokiego, krytego materiałem pokryciowym w kolorze czerwonym lub brązowym, z możliwością stosowania elementów i rozwiązań imitujących taki dach,
- d) ograniczenie potencjalnej uciążliwości do granic terenu,
- e) zaopatrzenie w wodę, energię elektryczną, gazową oraz odprowadzenia ścieków sanitarnych - z istniejących systemów inżynierskich.

2) Dopuszcza się:

- a) wtórny podział obszaru na mniejsze tereny w oparciu o rzeczywiste potrzeby inwestorskie,
- b) adaptację istniejącej zabudowy z prawem do rozbudowy.

5. WAWRÓW - OBSZAR NR 2 (wg. załącznika nr 5 do uchwały).

Teren **ME** - teren mieszkalnictwa jednorodzinnego.

1) Obowiązują :

- a) ustalenia dotyczące linii rozgraniczenia, wysokości zabudowy, konstrukcji dachów określone w ust.1 pkt. 1 lit.a), b), c),
- b) zaopatrzenie w wodę, energię elektryczną, gazową oraz odprowadzenie ścieków w oparciu o istniejące systemy uzbrojenia inżynierskiego.

6. WAWRÓW - OBSZAR NR 3 (wg. załącznika nr 6 do uchwały).

Teren **ME, UR** - teren mieszkalnictwa jednorodzinnego i usług rzemieślniczych

Obowiązują :

- 1) ustalenia dotyczące linii rozgraniczenia, wysokości zabudowy, konstrukcji dachów, zasięgu uciążliwości, oraz wtórnego podziału terenu i gospodarki ściekowej określone w ust.2 pkt. 1 lit. a), b), c), d) oraz ust.2 pkt. 2.
- 2) wykluczenie zabudowy w obrębie korytarza technicznego linii elektroenergetycznej,
- 3) dojazd do terenu z kierunku zachodniego drogą położoną w granicach miasta Gorzowa Wlkp.,
- 4) zaopatrzenie w wodę z ujęć własnych.

7. WAWRÓW - OBSZAR NR 4 (wg. załącznika nr 7 do uchwały).

Teren **ME, U** - teren mieszkalnictwa jednorodzinnego i usług nieuciążliwych.

1) Obowiązują :

- a) ustalenia dotyczące linii rozgraniczenia, konstrukcji dachów określone w ust.1 pkt. 1 lit. a), c),
- b) wysokość zabudowy mieszkaniowej - do 2¹/₂ kondygnacji oraz usługowej lub gospodarczej - do 1¹/₂ kondygnacji,
- c) zaopatrzenie w wodę z ujęć własnych oraz odprowadzenie ścieków do szczelnych zbiorników bezodpływowych.

- 2) Dopuszcza się wtórny podział terenu na działki o powierzchni nie mniejszej niż 1000 m².

8. WAWRÓW - OBSZAR NR 5 (wg. załącznika nr 8 do uchwały).

Teren **ME** - teren mieszkalnictwa jednorodzinnego.

- 1) Obowiązują ustalenia dotyczące linii rozgraniczenia, wysokości zabudowy, konstrukcji dachów oraz zasilania w energię elektryczną i gazową określone w ust.1 pkt. 1 lit. a), b), c), d),
- 2) Dopuszcza się lokalizację towarzyszącej zabudowy gospodarczej oraz rozwiązanie gospodarki ściekowej i wtórny podział terenu wg ustaleń określonych w ust.1 pkt. 2.

9. WAWRÓW - OBSZAR NR 6 (wg. załącznika nr 9 do uchwały).

1) Teren **U** - teren o funkcjach usługowych.

Obowiązują :

- a) linie rozgraniczenia terenu oraz nieprzekraczalna linia zabudowy,
- b) ustalenia dotyczące, konstrukcji dachów oraz zasięgu uciążliwości określone w ust.2 pkt.1 lit.c), d)
- c) adaptacja istniejącej zabudowy, z prawem jej rozbudowy,
- d) zaopatrzenie w wodę, energię elektryczną, gazową oraz odprowadzenie ścieków sanitarnych - z istniejących systemów inżynierskich,
- e) wysokość zabudowy do 2^{1/2} kondygnacji.

Dopuszcza się wtórny podział terenu.

2) Tereny **U, ZP** - tereny o funkcjach usługowych oraz publicznej zieleni urządzonej.

Obowiązują:

- a) ustalenia dotyczące linii rozgraniczenia, nieprzekraczalnych linii zabudowy, konstrukcji dachów oraz zasięgu uciążliwości określone w ust.4 pkt.1 lit. a),c),d)
- b) możliwość adaptacji istniejącej zabudowy, oraz jej uporządkowanie,
- c) wysokość zabudowy do 2^{1/2} kondygnacji lub do 9,00 m,
- d) zaopatrzenie w systemy infrastruktury technicznej wg ustaleń określonych w ust. 4 pkt.1 lit. e),
- e) wykształcenie urządzonej zieleni publicznej.

Dopuszcza się wtórny podział terenu.

3) Teren **US** - teren usług sportowych.

Obowiązują :

- a) linie rozgraniczenia terenu oraz nieprzekraczalna linia zabudowy,
- b) ustalenia dotyczące wysokości ewentualnej zabudowy towarzyszącej, określone w ust.4 pkt. 1 lit. b)
- c) zaopatrzenie w systemy infrastruktury technicznej na warunkach określonych w ust. 4 pkt. 1 lit. e).

4) Teren **KS** - teren zespołu garażowego.

Obowiązują :

- a) linie rozgraniczenia terenu,
- b) utrzymanie istniejącej zabudowy garażowej z możliwością jej rozbudowy w kierunku wschodnim,
- c) wprowadzenie zieleni izolacyjnej wzdłuż krawędzi zachodniej istniejącej zabudowy,
- d) zabudowa parterowa.

10. WAWRÓW - OBSZAR NR 7 (wg. załącznika nr 10 do uchwały).

Teren **S, U** - teren o funkcjach magazynowo-usługowych.

Obowiązują :

- 1) ustalenia dotyczące linii rozgraniczenia, nieprzekraczalnej linii zabudowy, wysokości zabudowy, konstrukcji dachów, zasad obsługi w zakresie infrastruktury technicznej, oddziaływania uciążliwości określone w ust.4, pkt.1,

- 2) wykluczenie zabudowy w obrębie korytarza technicznego linii elektroenergetycznej 400 kV.

Dopuszcza się wtórny podział obszaru na mniejsze tereny w oparciu o rzeczywiste potrzeby inwestorskie.

11. WAWRÓW - OBSZAR NR 8 (wg. załącznika nr 11 do uchwały).

Teren **ME, S** - teren mieszkalnictwa jednorodzinnego oraz funkcji magazynowo-usługowych.

Obowiązują :

- 1) ustalenia dotyczące linii rozgraniczenia, wysokości zabudowy mieszkaniowej, konstrukcji dachów oraz zasięgu uciążliwości określone w ust.2 pkt.1 lit.a),b),c),d),
- 2) wysokość zabudowy magazynowej - do 9,00 m,
- 3) zaopatrzenie w wodę, energię elektryczną i gazową - z istniejących systemów inżynierskich oraz odprowadzenie ścieków sanitarnych do istniejącej oczyszczalni ścieków,
- 4) nieprzekraczalna linia zabudowy,
- 5) sytuowanie funkcji mieszkaniowej w północnej części terenu.

Dopuszcza się wtórny podział terenu na działki o funkcjach magazynowo-usługowych o powierzchni nie mniejszej niż 1000 m².

12. WAWRÓW - OBSZAR NR 9 (wg. załącznika nr 12 do uchwały).

Teren **ME, U** - teren mieszkalnictwa jednorodzinnego i usług nieuciążliwych.

Obowiązują :

- 1) ustalenia dotyczące linii rozgraniczenia, wysokości zabudowy, konstrukcji dachów, oraz zasilania w wodę, energię elektryczną i gazową określone w ust.1 pkt. 1 lit. a), b), c), d),
- 2) ustalenia dotyczące zasad neutralizacji ścieków sanitarnych oraz wtórnego podziału terenu określone w ust.2 pkt. 2,

13. WAWRÓW - OBSZAR NR 10 (wg. załącznika nr 13 do uchwały).

Teren **U, S** - teren o funkcjach magazynowo-usługowych.

Obowiązują :

- 1) ustalenia dotyczące linii rozgraniczenia, konstrukcji dachów, wykluczeń zabudowy, zasięgów uciążliwości określone w ust.2 pkt. 1 lit. a), c), d) oraz ust.3 pkt. 1 lit. c),
- 2) zasilanie w wodę i energię elektryczną z istniejących systemów.
- 3) wysokość zabudowy magazynowo-usługowej do 9,00 m,
- 4) ustalenia dotyczące zasad neutralizacji ścieków sanitarnych oraz wtórnego podziału określone w ust.2 pkt. 2.

14. WAWRÓW - OBSZAR NR 11 (wg. załącznika nr 14 do uchwały).

Teren **ME, U** - teren mieszkalnictwa jednorodzinnego i towarzyszących usług nieuciążliwych.

1) Obowiązują :

- a) linie rozgraniczenia terenu,
- b) konstrukcja dachu wysokiego krytego materiałem pokryciowym w kolorze czerwonym lub brązowym, oraz max. nachylenie połaci dachowych 45⁰,
- c) wykluczenie zabudowy w obrębie korytarza technicznego linii elektroenerget.,
- d) wysokość zabudowy do 2^{1/2} kondygnacji,
- e) zaopatrzenie w wodę, energię elektryczną, gazową oraz odprowadzenie ścieków z istniejących systemów inżynierskich,

§ 3

Tracą moc uchwały :

Nr XXV/99/88 Gminnej Rady Narodowej w Santoku z dnia 25 lutego 1988 r. w sprawie uchwalenia miejscowego planu zagospodarowania przestrzennego gminy Santok oraz

Nr XXV/IV/32/93 Rady Gminy w Santoku z dnia 22 lipca 1993 r. w sprawie zatwierdzenia zmian do miejscowego planu zagospodarowania przestrzennego Gminy Santok w części dotyczącej obszarów objętych niniejszą uchwałą.

§ 4

Zgodnie z art. 10 ust. 3, oraz art. 36 ust. 3 ustawy o zagospodarowaniu przestrzennym ustala się jednorazową opłatę (określoną w stosunku procentowym) od wzrostu wartości nieruchomości odpowiednio w poszczególnych obszarach :

1. Obręb WAWRÓW:

- 1) obszary nr 1,3,4,5,7,8,10,11, - 30%
- 2) obszar nr 6 tereny o symbolach : ZP, U oraz KS - 15%
- 3) obszary nr 2, 9 oraz 6 w obrębie terenów o symbolach : U, ZP oraz US - 0%

2. Obręb CZECHÓW - obszary nr 1, 2, 3, - 30%

§ 5

Wykonanie niniejszej uchwały powierza się Zarządowi Gminy Santok.

§ 6

Uchwała wchodzi w życie po upływie 14 dni od dnia jej ogłoszenia w Dzienniku Urzędowym Województwa Gorzowskiego.

Za zgodność powyższego
odpisu z oryginałem


Santok, dn 10.08 1998 r.

Przewodniczący
Rady Gminy
Roman Kuźniak

G M I N A S A N T O K

MIEJSCOWY PLAN ZAGOSPODAROWANIA PRZESTRZENNEGO CZECHÓW - OBSZAR NR 1

SKALA 1 : 1 000.

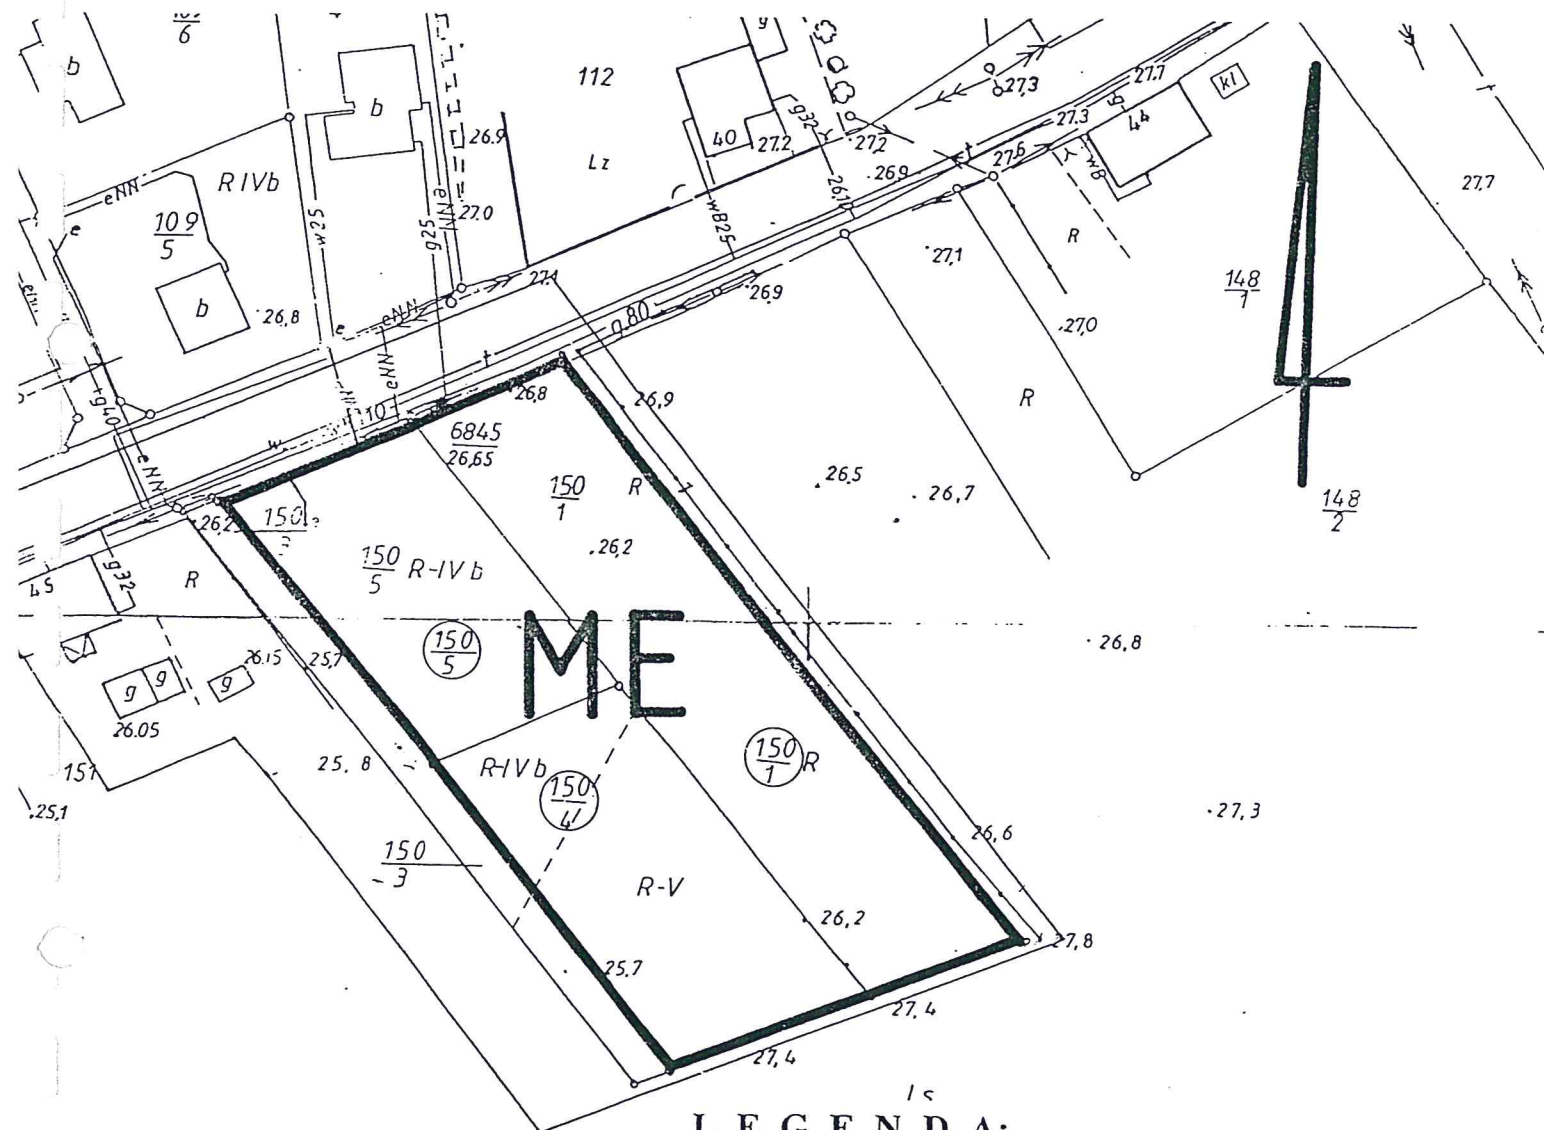

LEGENDA:



LINE ROZGRANICZENIA TERENU
OBOWIĄZUJĄCE



FUNKCJA TERENU - MIESZKANICTWO
JEDNORODZINNE

Mapa aktualna w zaznaczonym zakresie

Stan aktualny na dzień 10.10.1996 r

GEODETA UPRAWNIONY
mgr inż. Jacek Strzelecki

Upr. nr 9442

ul. Dowgielewiczowej 33/6

36-400 Gorzów Wlkp

tel. 296-809

Aktualizował Jacek Strzelecki 10.10.1996 r

PRACOWANIE : mgr inż. arch. ROMAN ROPELA
tech. EWA DEPUTAT

G M I N A S A N T O K
MIEJSCOWY PLAN ZAGOSPODAROWANIA PRZESTRZENNEGO
CZECHÓW - OBSZAR NR 2

ZAŁĄCZNIK NR 2. DO UCHWAŁY
 RADY GMINY W SANTOKU
 NR XL/285/97
 Z DNIA 17 GRUDNIA 1997 r.

SKALA 1 : 500


LEGENDA:



LINIE ROZGRANICZENIA TERENU OBOWIĄZUJĄCE



FUNKCJE TERENU - MIESZKALNICTWO
 JEDNORODZINNE + USŁUGI RZEMIEŚNICZE

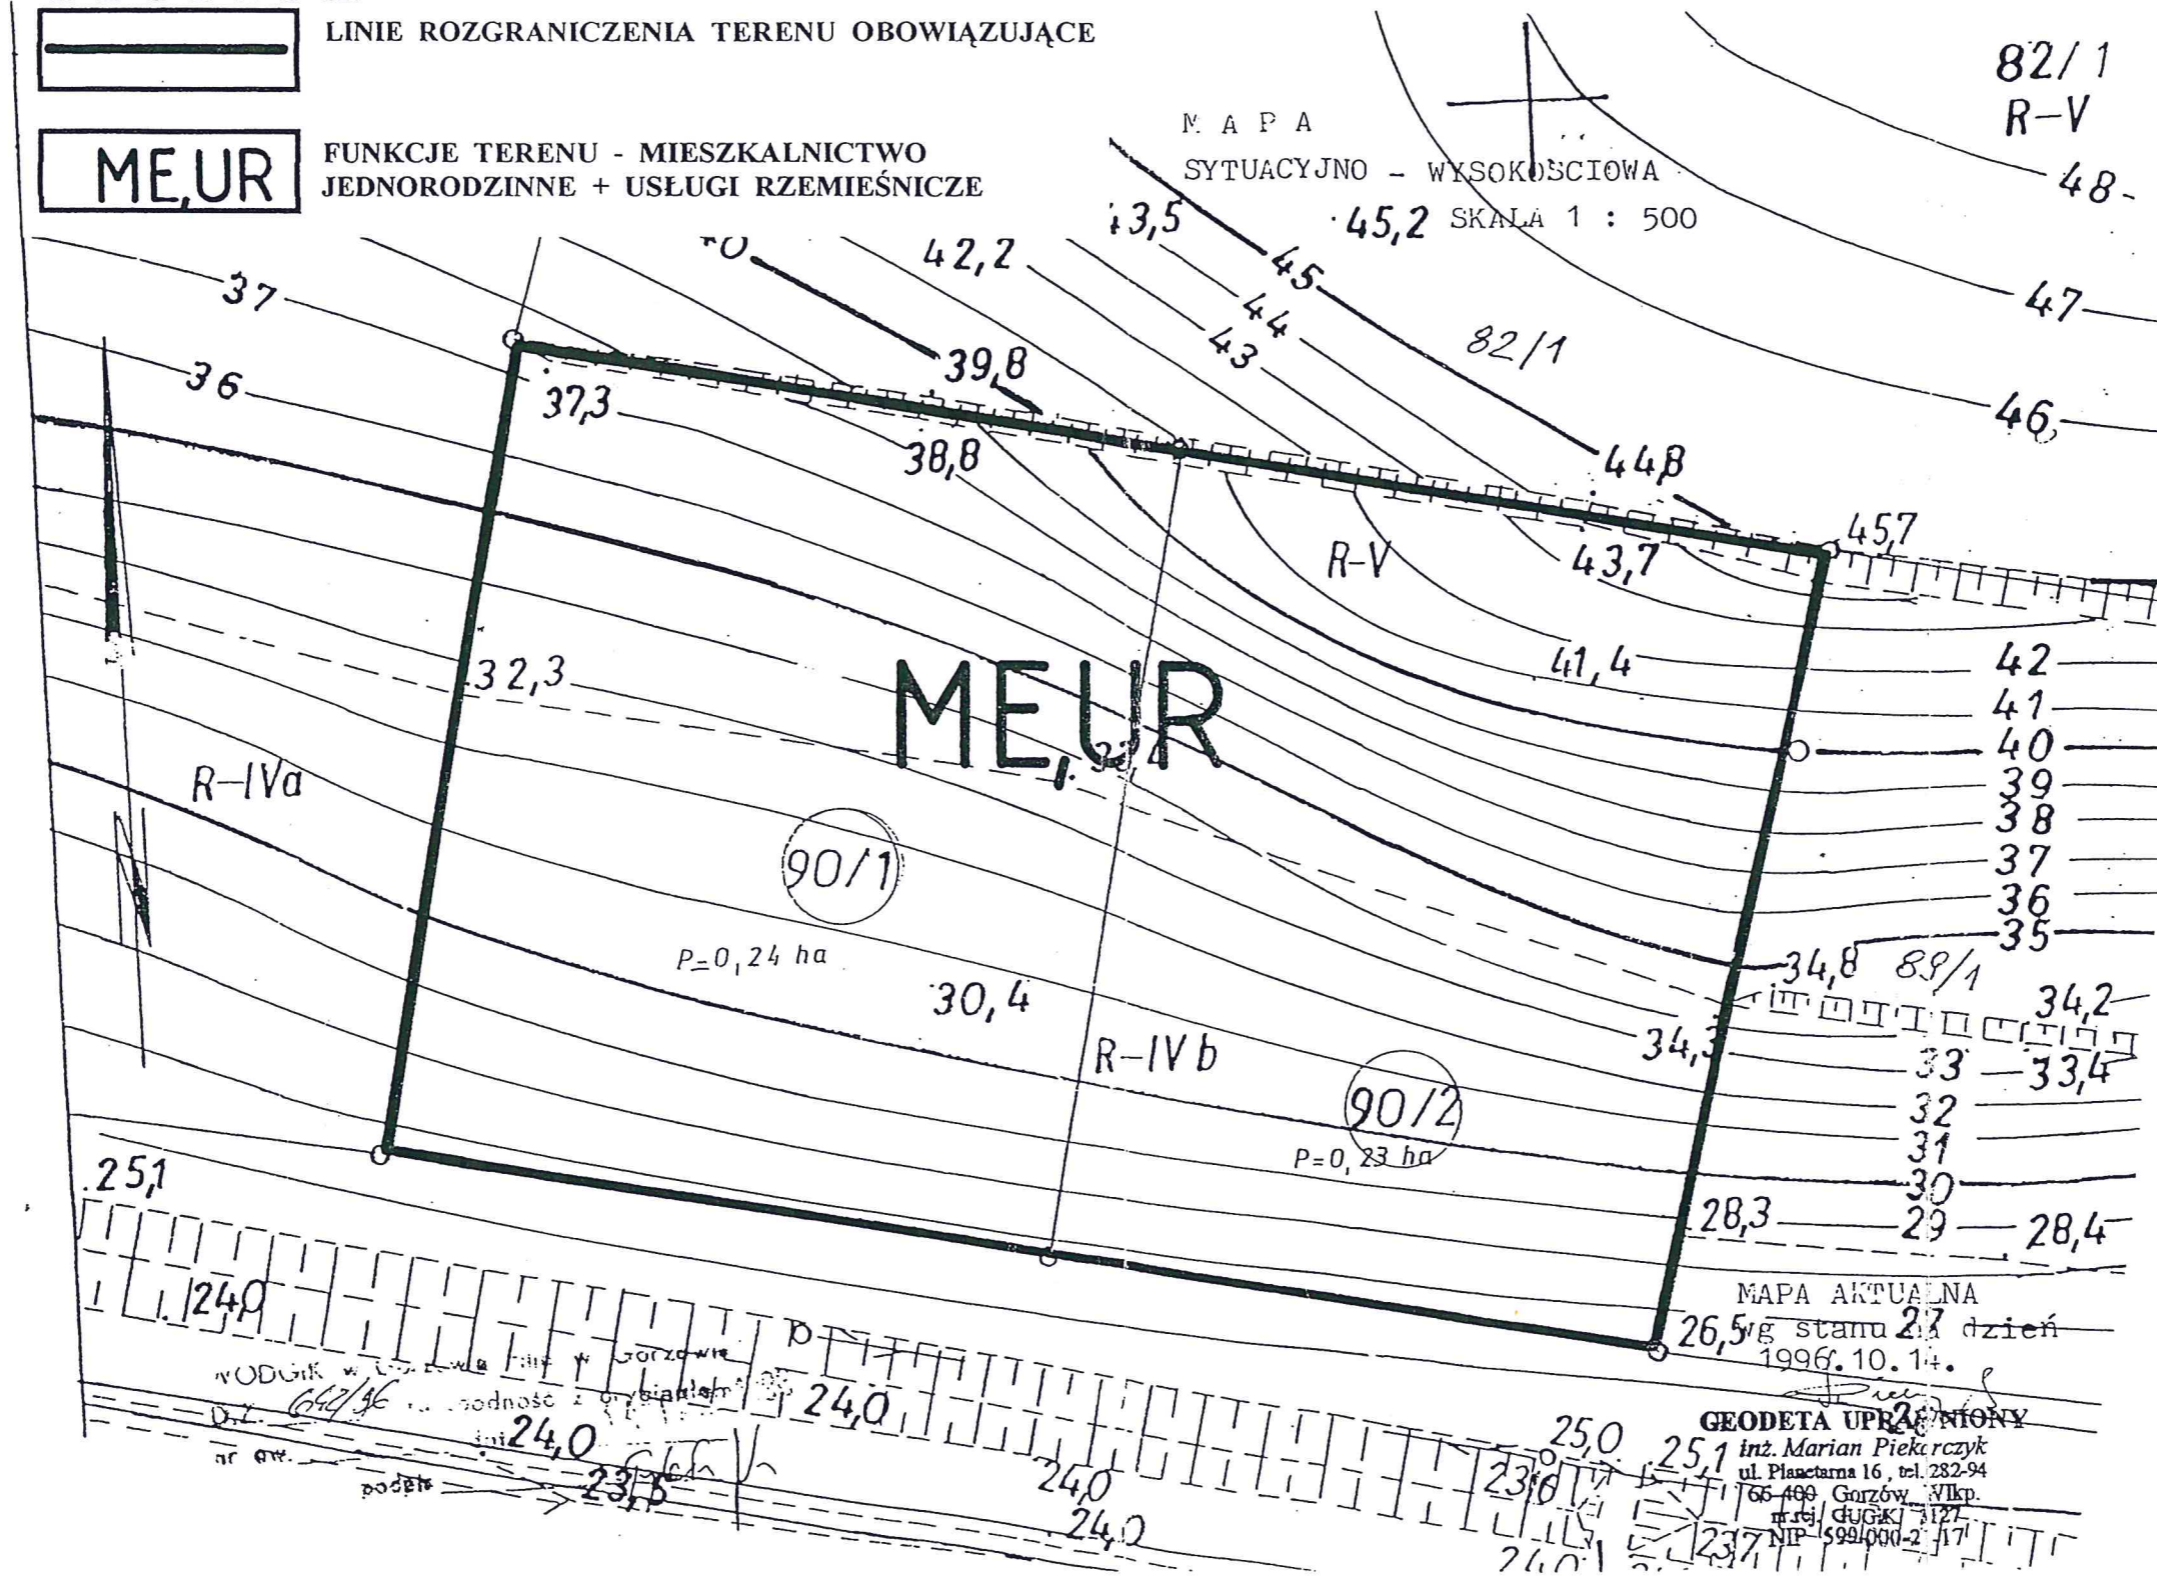

MAPA AKTUALNA

z dnia 27 dzień
 1996.10.14.

GEODETA UPRAWNIENIY

inż. Marian Piekarczyk
 ul. Planctarna 16, tel. 282-94
 66-400 Gorzów Wlkp.
 nr rej. GUGKi 1121
 NIP 5990002117


OPRACOWANIE : mgr inż. arch. ROMAN ROPELA
 tech. EWA DEPUTAT

G M I N A S A N T O K
MIEJSCOWY PLAN ZAGOSPODAROWANIA PRZESTRZENNEGO
CZECHÓW - OBSZAR NR 3

SKALA 1:1000



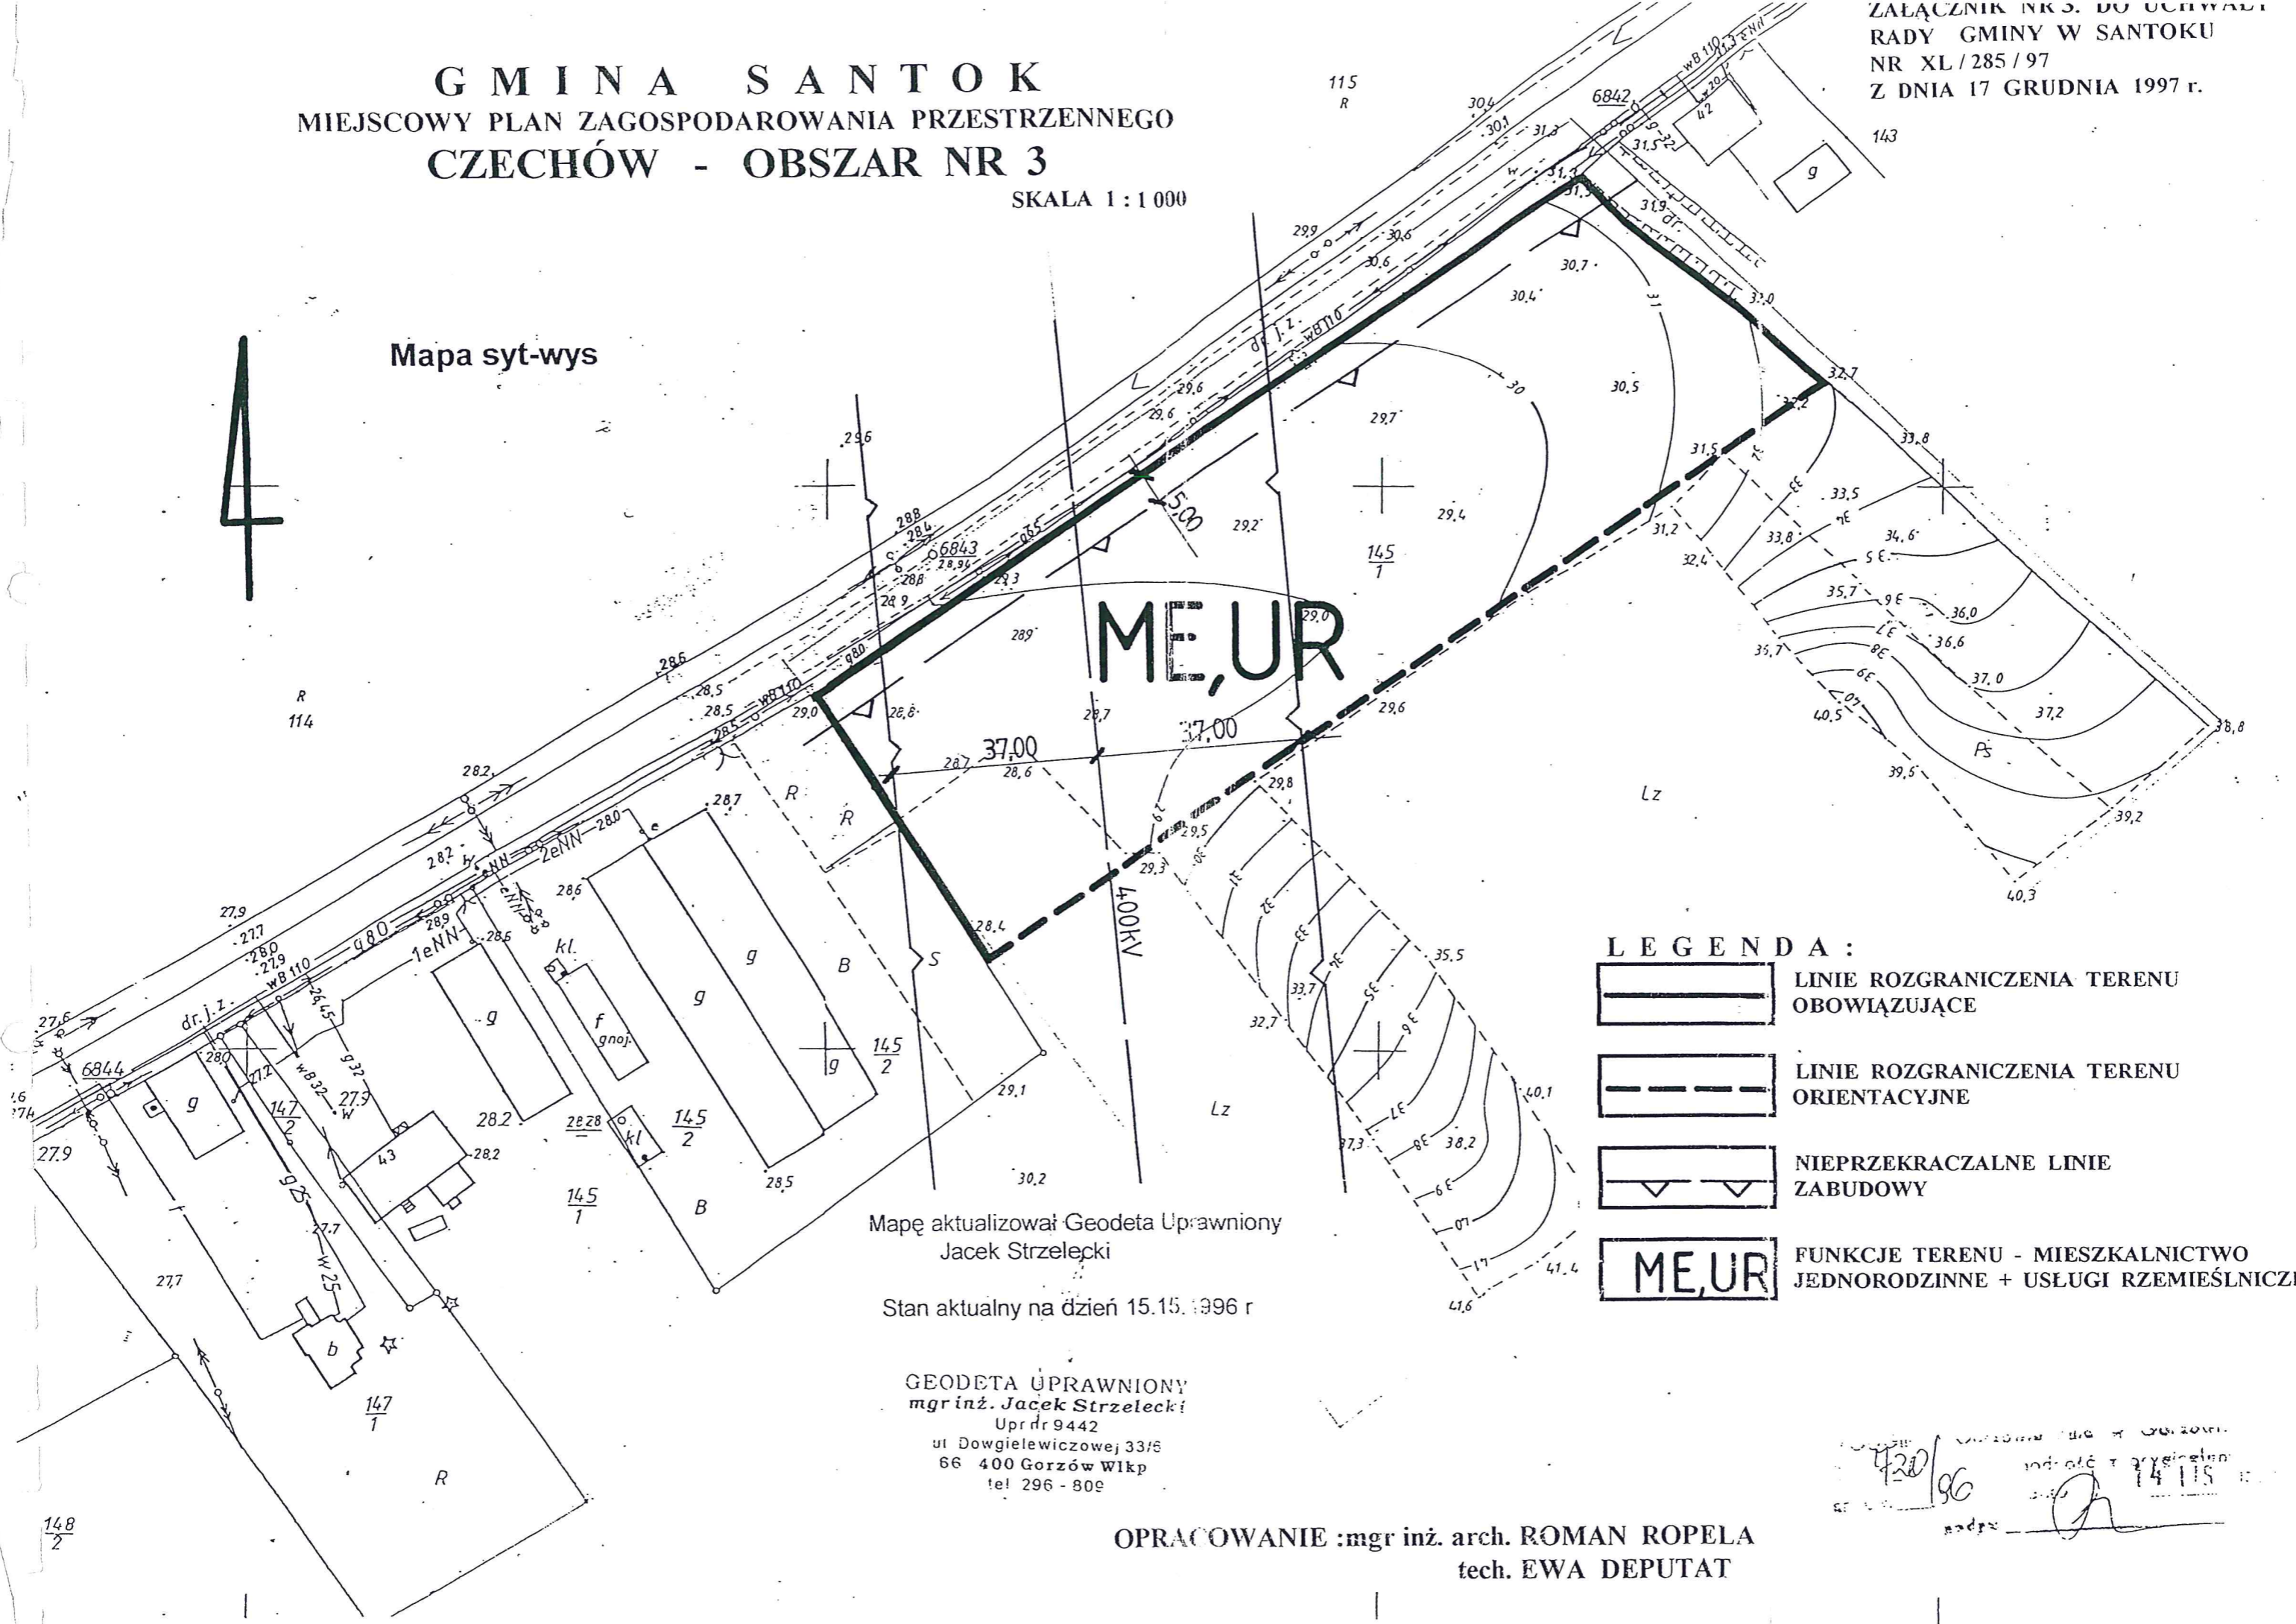

ZAŁĄCZNIK NR 3. DO UCHWAŁY
 RADY GMINY W SANTOKU
 NR XL/285/97
 Z DNIA 17 GRUDNIA 1997 r.

Mapa syt-wys



ME,UR

LEGENDA :


-  LINE ROZGRANICZENIA TERENU OBOWIĄZUJĄCE
-  LINE ROZGRANICZENIA TERENU ORIENTACYJNE
-  NIEPRZEKRACZALNE LINIE ZABUDOWY
-  FUNKCJE TERENU - MIESZKALNICTWO JEDNORODZINNE + USŁUGI RZEMIEŚLNICZE

Mapę aktualizował Geodeta Uprawniony
 Jacek Strzelecki

Stan aktualny na dzień 15.15.1996 r

GEODETA UPRAWNIONY
 mgr inż. Jacek Strzelecki
 Upr. nr 9442
 ul. Dowgielewiczowej 33/6
 66 400 Gorzów Wlkp
 tel 296 - 809


OPRACOWANIE :mgr inż. arch. ROMAN ROPELA
 tech. EWA DEPUTAT

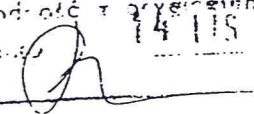420/96
 14 115
 podpis: 

GMINA SANTOK

MIEJSCOWY PLAN ZAGOSPODAROWANIA PRZESTRZENNEGO WAWRÓW - OBSZAR NR 1.

SKALA 1 : 1 000

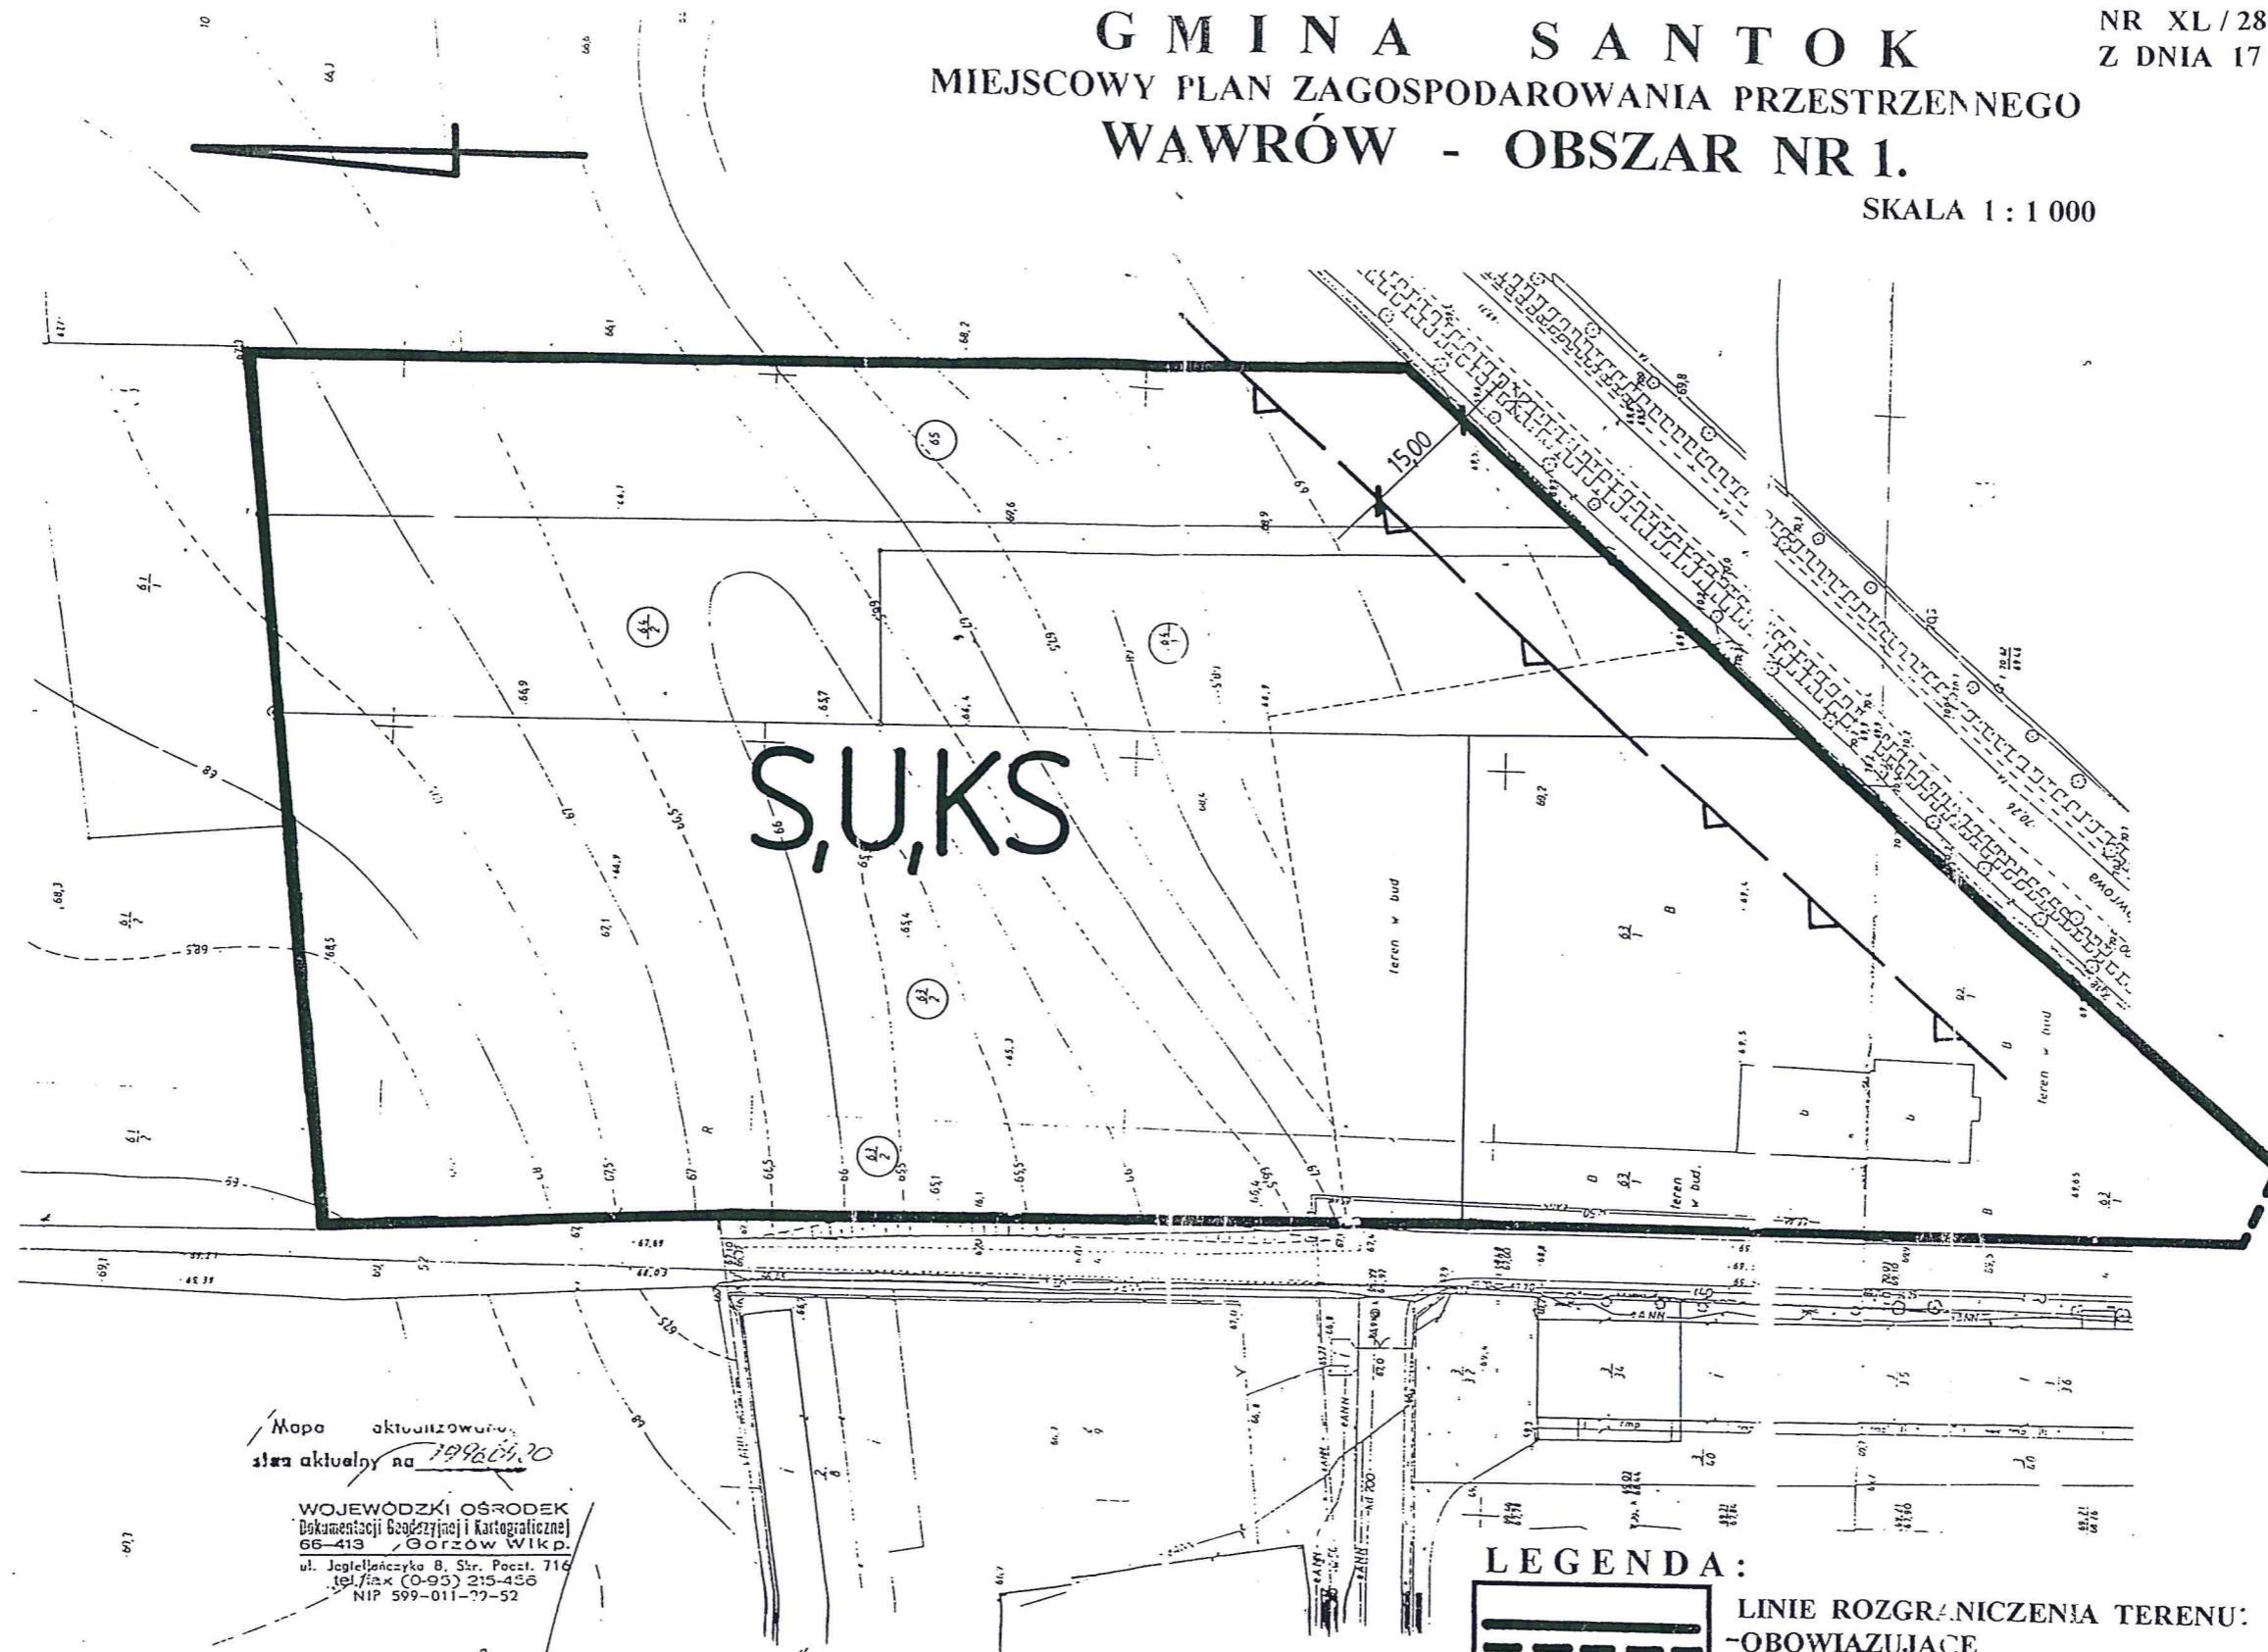




Mapa aktualizowana
stan aktualny na 1996.07.20

WOJEWÓDZKI OŚRODEK
Dokumentacji Geodezyjnej i Kartograficznej
66-413 Gorzów Wlkp.
ul. Jagiellońska 8, Str. Poczt. 716
tel./fax (0-95) 215-455
NIP 599-011-77-52

WODGK w Gorzowie Śląskim w Gorzowie
D.Z. 12/96
nr ew. 29 KW/1996
podpis

GEODETA UPRAWNIENY
ROBERT RAJWICKI
Uprawnienia Nr. 152-0
Mia. Bud. 1000
Zak. 400

LEGENDA:

-  LINIE ROZGRANICZENIA TERENU:
-OBOWIAZUJĄCE
-ORIENTACYJNE
-  FUNKCJE TERENU: MAGAZYNOWO - USŁUGOWA
I OBSŁUGI KOMUNIKACJI
-  NIEPRZEKROCZALNE LINIE ZABUDOWY

OPRACOWANIE :mgr inż. arch. ROMAN ROPELA
tech. EWA DEPUTAT


ZARZĄDNIK NRS. DO ODRZĄDZONA
 RADY GMINY W SANTOKU
 NR XL/285/97
 Z DNIA 17 GRUDNIA 1997 r.

GMINA SANTOK

MIEJSCOWY PLAN ZAGOSPODAROWANIA PRZESTRZENNEGO

WAWRÓW - OBSZAR NR 2.

SKALA 1 : 500

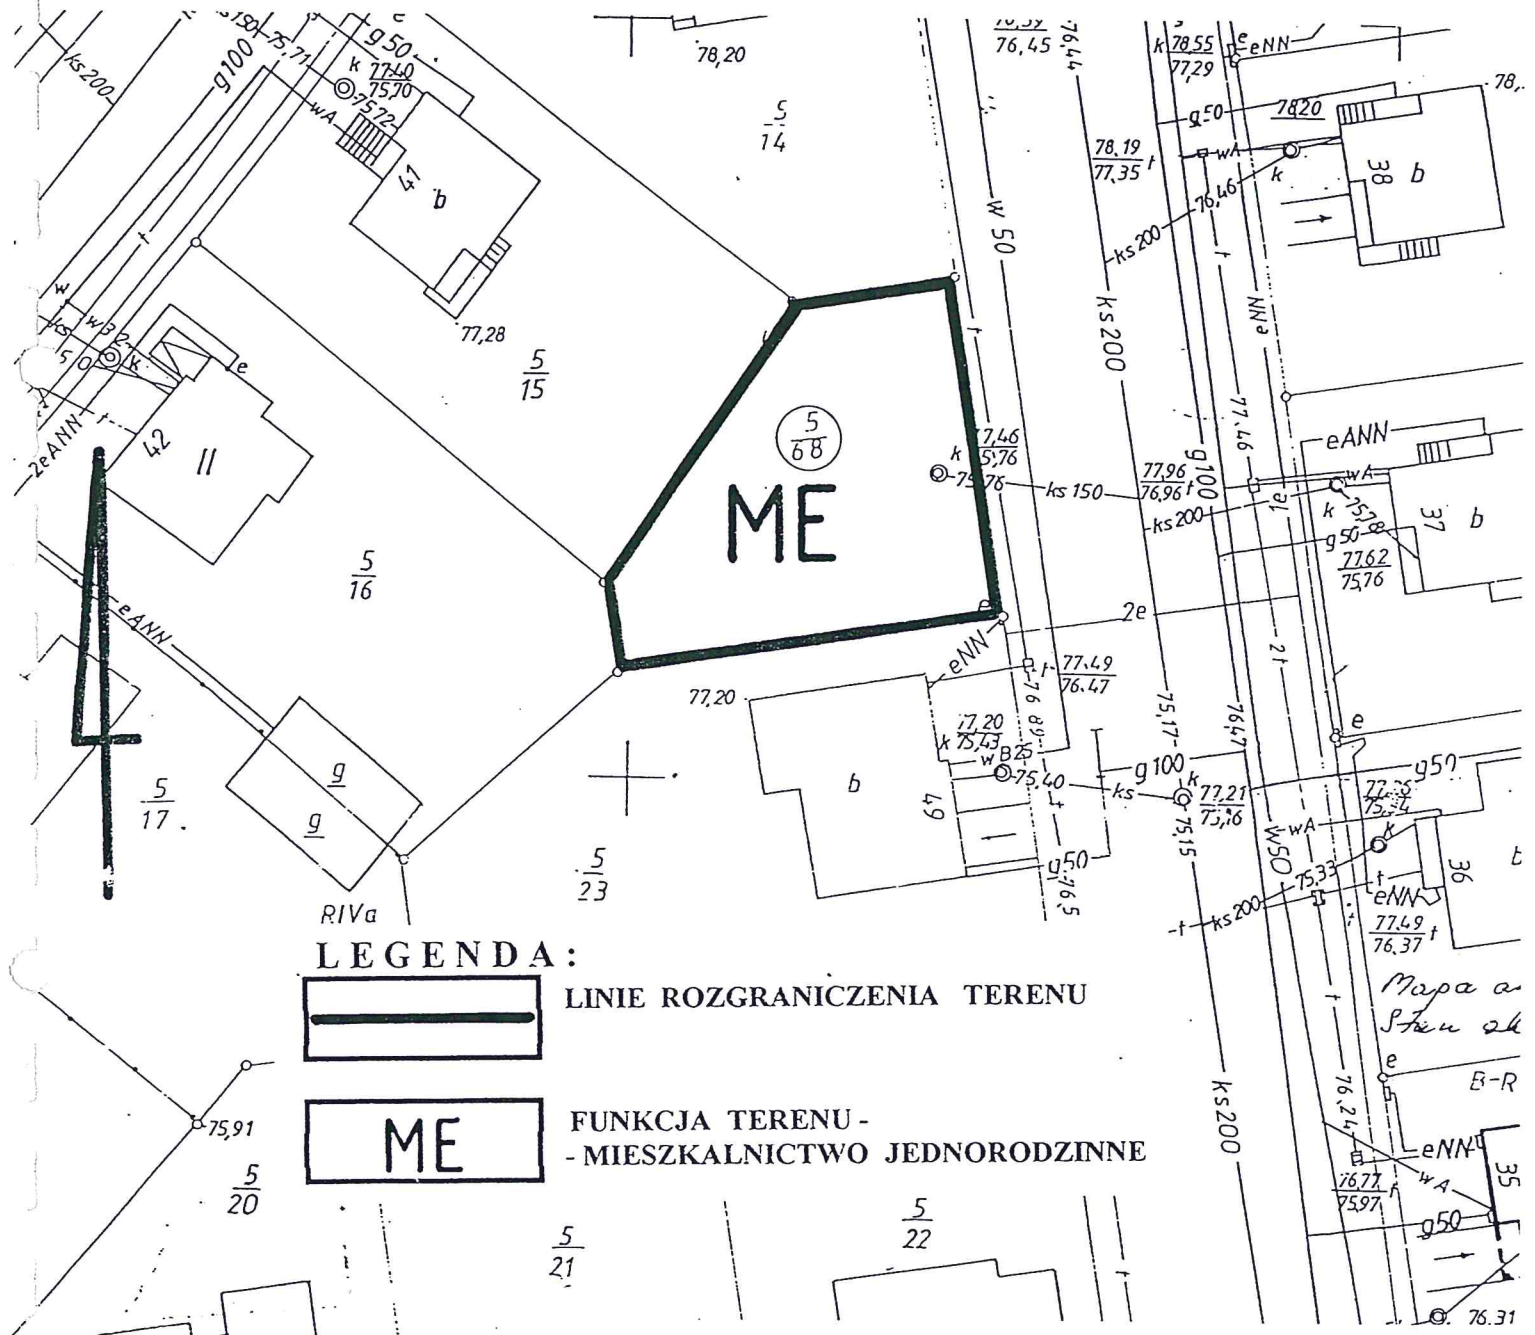

LEGENDA :



LINIE ROZGRANICZENIA TERENU



FUNKCJA TERENU -
 - MIESZKALNICTWO JEDNORODZINNE

**OPRACOWANIE :mgr inż. arch. ROMAN ROPEL
 tech. EWA DEPUTAT**


KARCE GASIOR
 GEODETA I URZĄDNIK
 Nr. rej. GUCIK 545
 ul. Witosz 7/110, tel. 295-079
 66-400 Gorzów Wlkp
 RIVB

76.22
 74.25
 75.50
 77.70
 74.77
 75.70
 77.70
 78.70
 1

G M I N A S A N T O K
MIEJSCOWY PLAN ZAGOSPODAROWANIA PRZESTRZENNEGO
WAWRÓW - OBSZAR NR 3.




RADY GMINY W SANTOKU
 NR XL/285/97
 Z DNIA 17 GRUDNIA 1997 r.

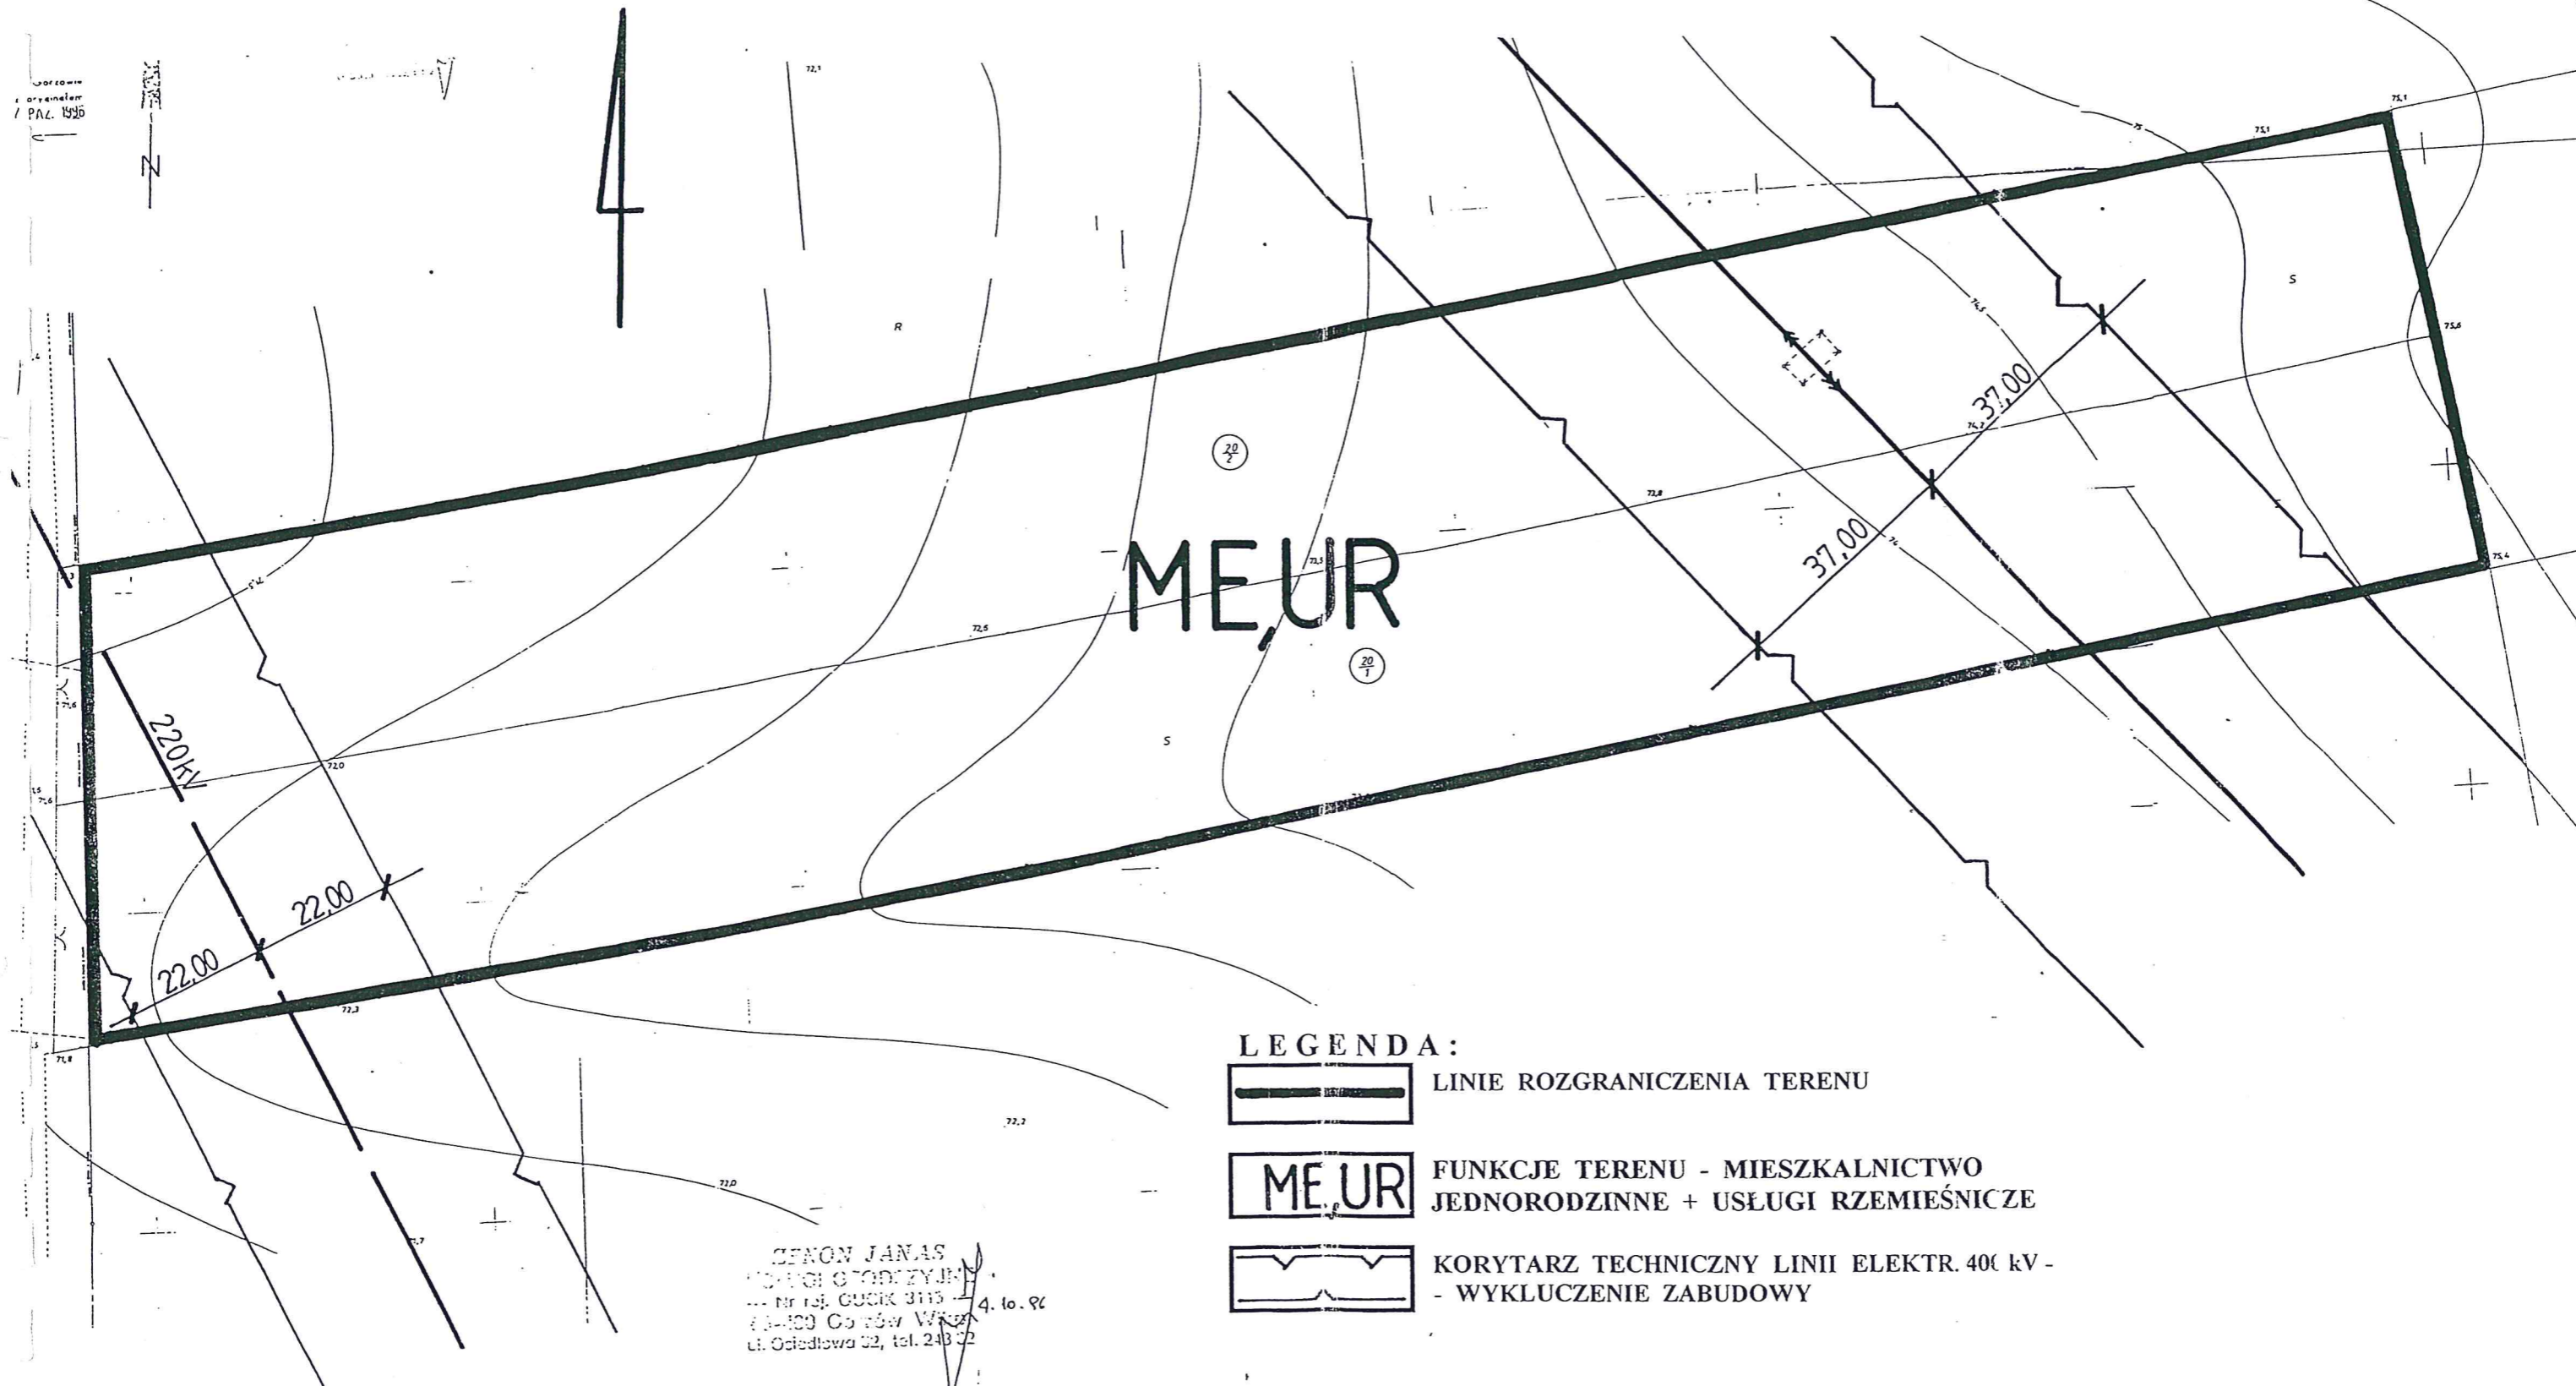SKALA 1:1000



MEUR

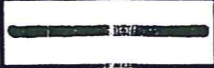LEGENDA:

-  LINIE ROZGRANICZENIA TERENU
-  FUNKCJE TERENU - MIESZKALNICTWO
JEDNORODZINNE + USŁUGI RZEMIEŚNICZE
-  KORYTARZ TECHNICZNY LINII ELEKTR. 40kV -
- WYKLUCZENIE ZABUDOWY

ROMAN JANAS
 inżynier geodety
 Nr rej. Geod. 3113
 43-100 Gorzów Wlkp.
 ul. Opatowska 52, tel. 243 72

Urząd Geodezji w Gorzowie Filia w Gorzowie
 D.Z. 594/96
 nr ew. 196
 podpis _____
 7. PAZ. 1996

UWAGA! Mapa niniejsza zawiera
 treść wg stanu na 9.10.1996
 w zakresiedziałki..... 20/1, 20/2.....


OPRACOWANIE : mgr inż. arch. ROMAN ROPEŁA
 tech. EWA DEPUTAT

G M I N A S A N T O K
MIEJSCOWY PLAN ZAGOSPODAROWANIA PRZESTRZENNEGO
WAWRÓW - OBSZAR NR 4.

ZAŁĄCZNIK NR 7 DO UCHWAŁY
RADY GMINY W SANTOKU
NR XL/285/97
Z DNIA 17 GRUDNIA 1997 r.



Obr. WAWRÓW
Gm. SANTOK

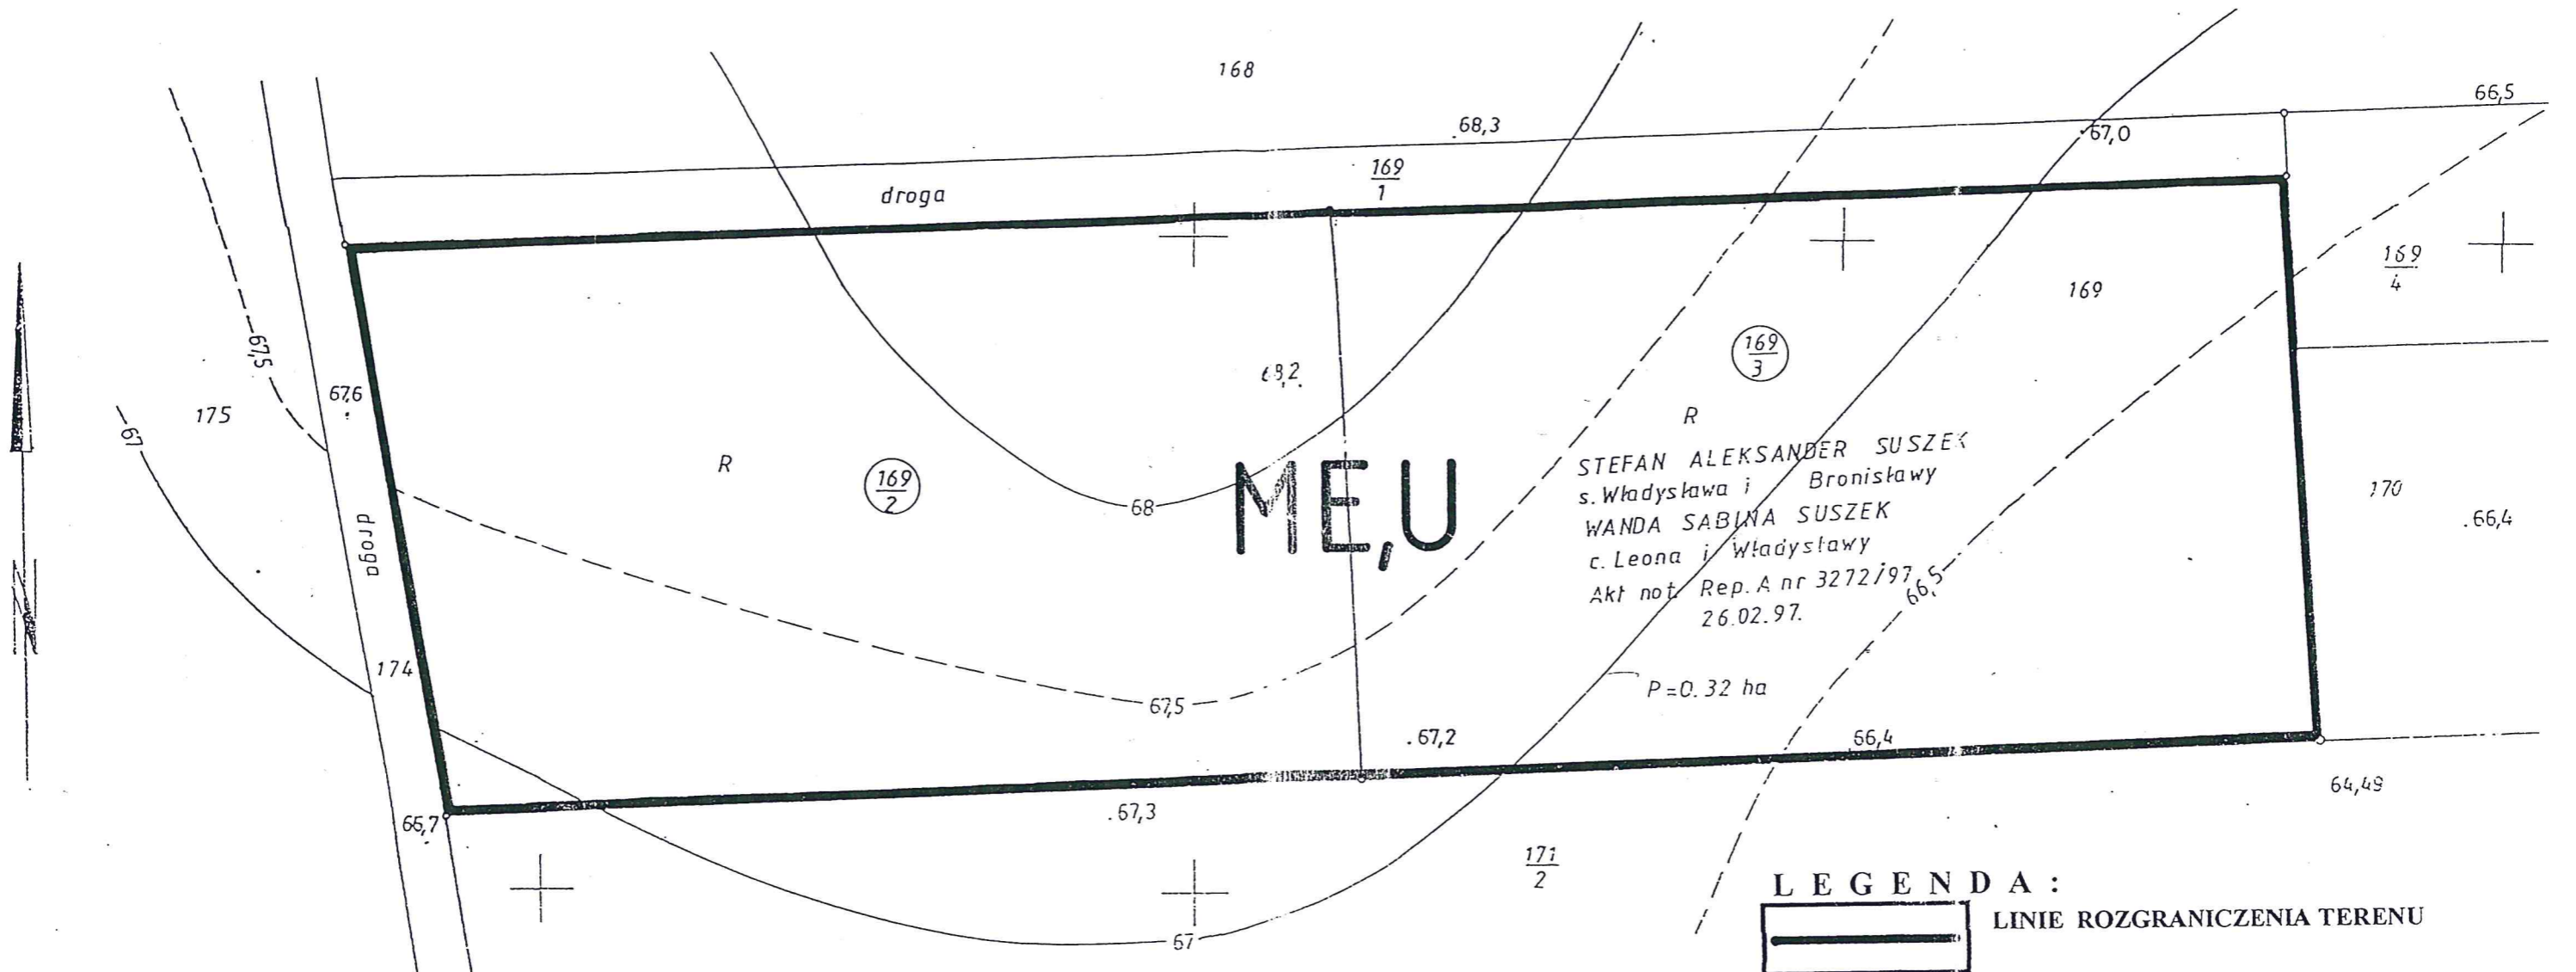SKALA 1 : 500



R
STEFAN ALEKSANDER SUSZEK
s. Władysława i Bronisławy
WANDA SABINA SUSZEK
c. Leona i Władysławy
Akt not. Rep. A nr 3272/97
26.02.97.

LEGENDA :

-  LINIE ROZGRANICZENIA TERENU
-  FUNKCJA TERENU : MIESZKALNICTWO JEDNORODZINNE + USŁUGI NIEUCIĄŻLIWE

Skala 1:500

OPRACOWANIE :mgr inż. **tech. ROMAN ROPELA**
tech. EWA DEPUTAT

Sporządził:

MAPA AKTUALNA
W/G STANU
NA DZIEŃ 10.03.97r.


GEODETA PRZEWIĄZONY
inż. **Marian Piłkarczyk**
ul. Piłkarska 18, tel. 262344
66-400 Gorzów Wlkp.
nr rej. GUSIK 3127
NIP 599-000-21-17


WODNIK w Gminie Piła w Gorzowie
D.Z. 156/97
12 MAR. 1997


G M I N A S A N T O K
MIEJSCOWY PLAN ZAGOSPODAROWANIA PRZESTRZENNEGO
WAWRÓW - OBSZAR NR 5.

ZALĄCZNIK NR 8. DO UCHWAŁY
RADY GMINY W SANTOKU
NR XL/285/97
Z DNIA 17 GRUDNIA 1997 r.

SKALA 1:500

LEGENDA:

 LINIE ROZGRANICZENIA TERENU

 FUNKCJA TERENU -
- MIESZKALNICTWO JEDNORODZINNE

203
11


203
10

203
40

TURTOŃ TADEUSZ
s. Czesława i Marty
KW 28481
RIVa-0.55
RIVb-0.18
Razem-0.73 ha


ME

OPRACOWANIE :mgr inż. arch. ROMAN ROPELA
tech. EWA DEPUTAT

WODGİK w Gorzowie Filia w Gorzowie
D.Z. 670
nr ew. 86
podpis: 
30 PAZ. 1996

203
43


Wyk. 30.10.1996r.
MARIA LESZCZAK
GEODETA UPRAWNIENI
ul. Chojn...
66-109 Gorzów
11275

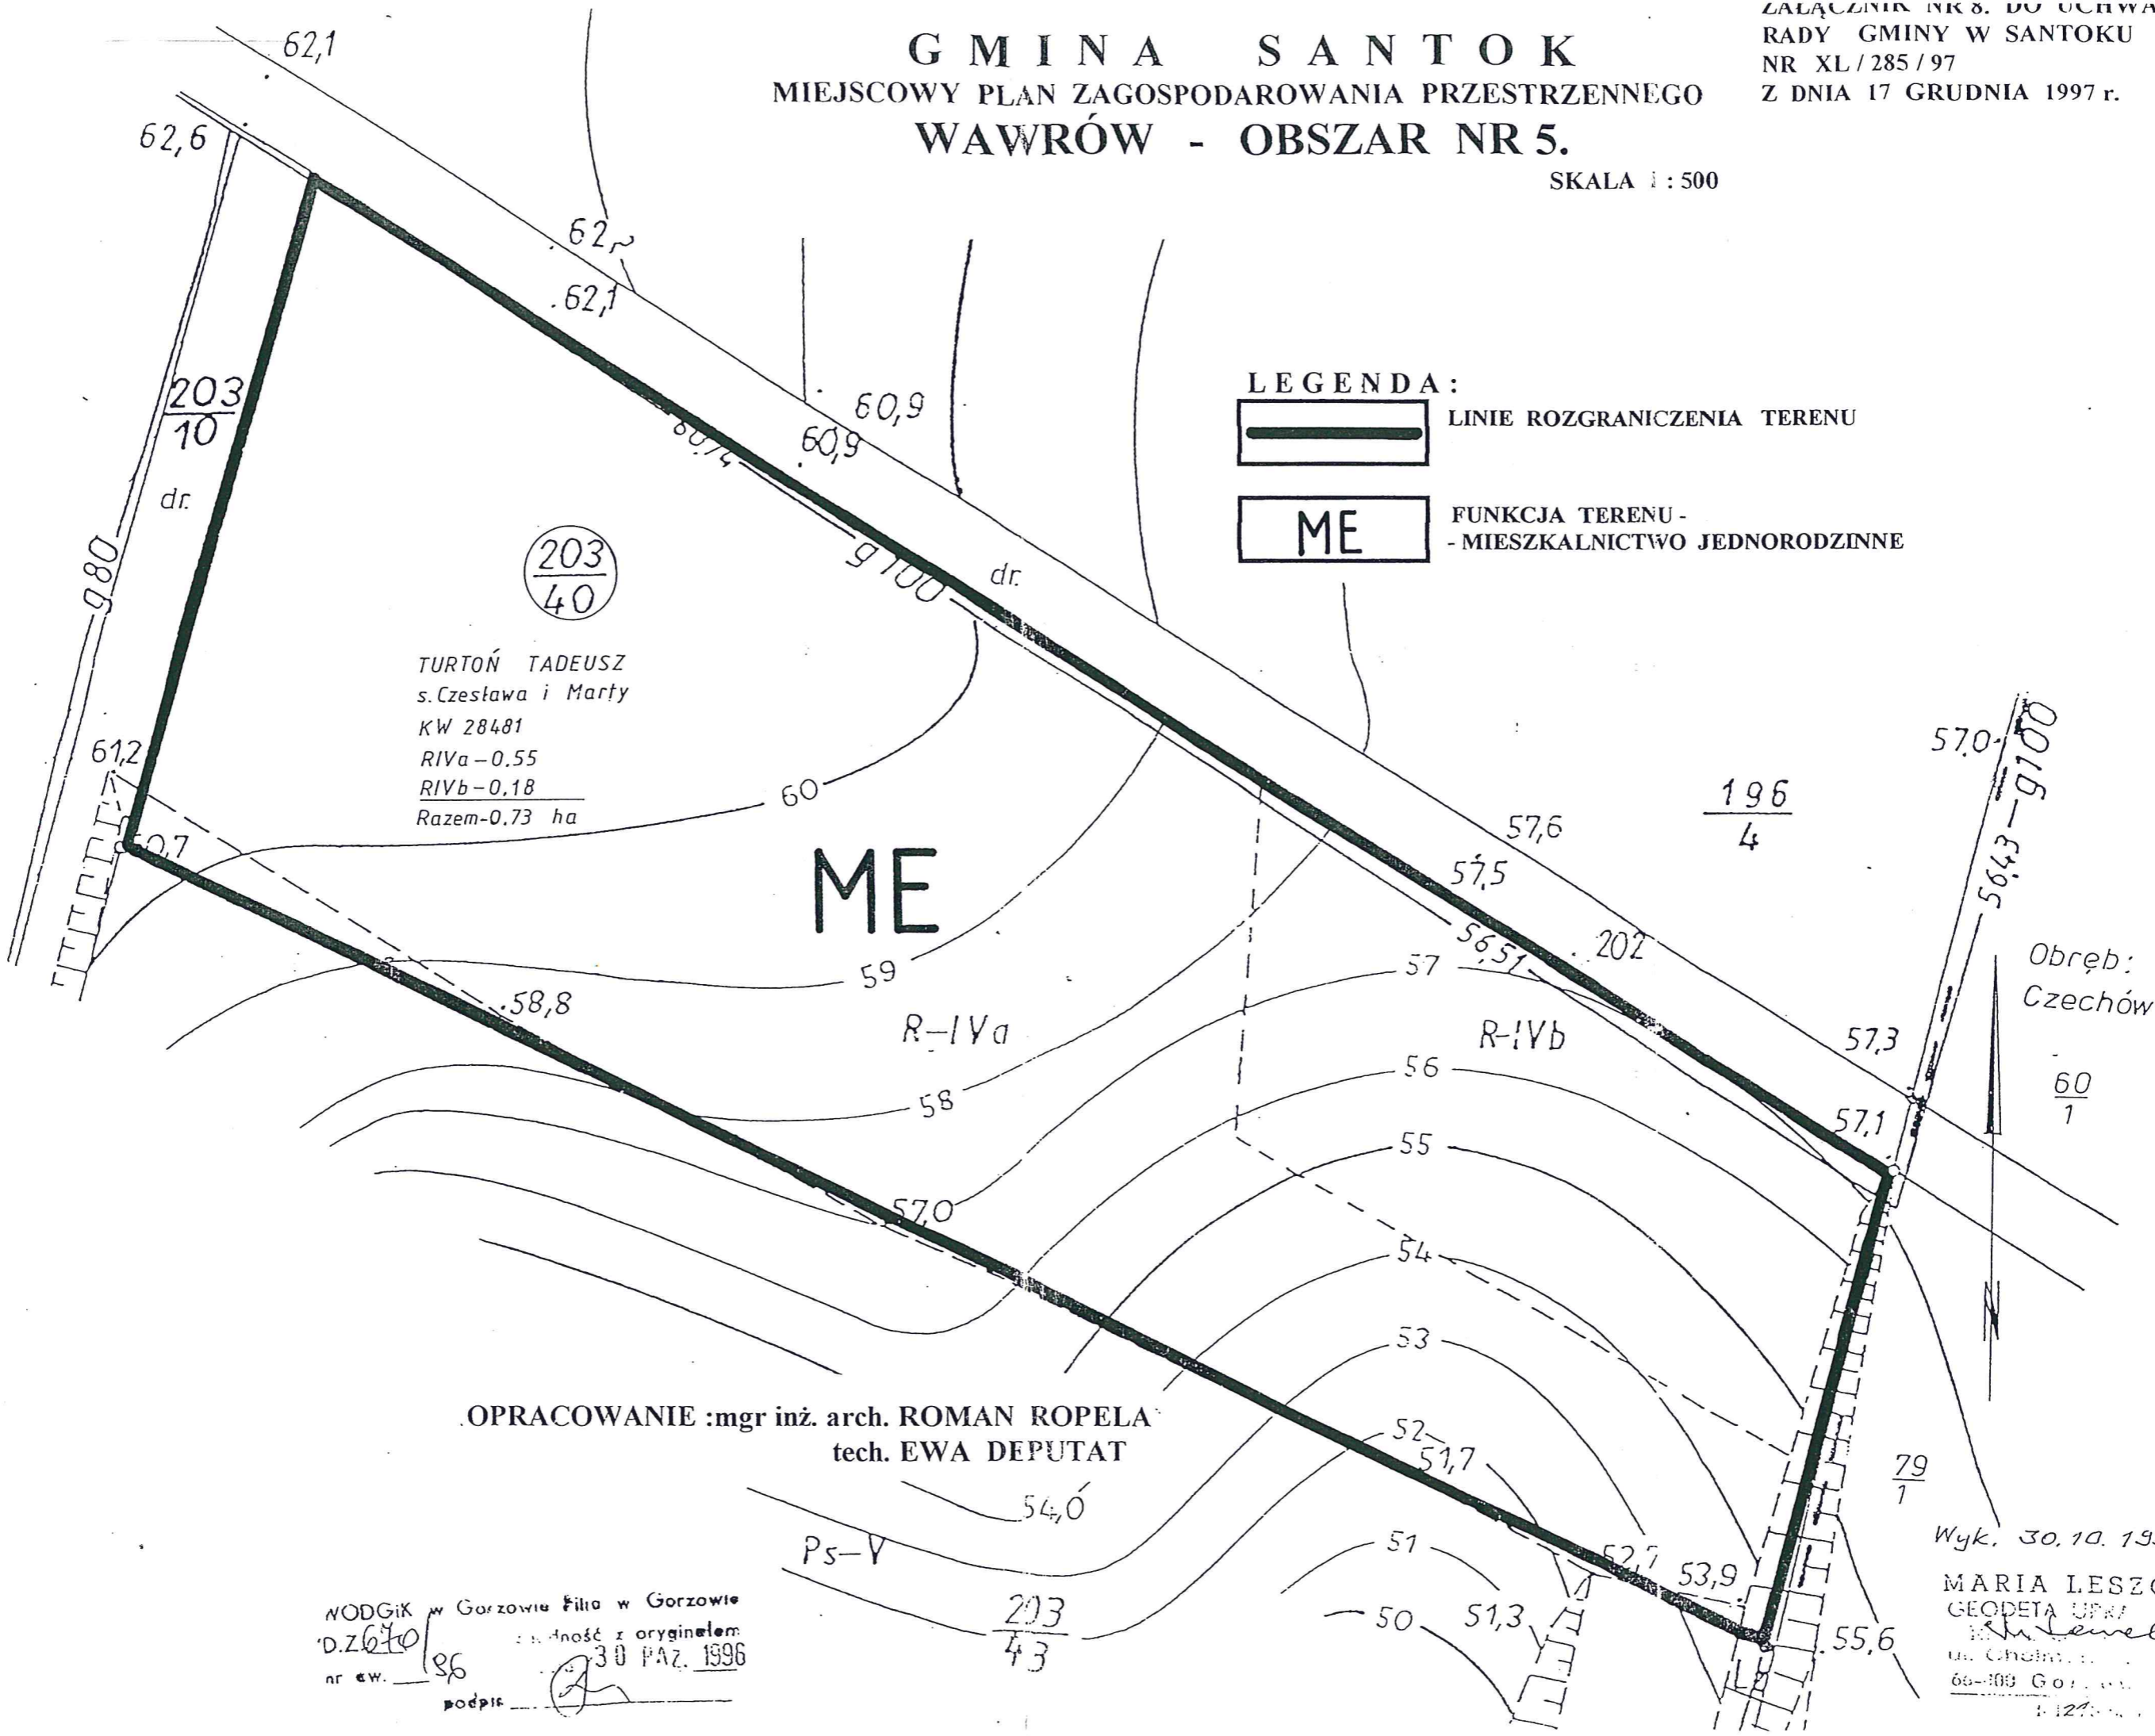

G M I N A S A N T O K
MIEJSCOWY PLAN ZAGOSPODAROWANIA PRZESTRZENNEGO
WAWRÓW - OBSZAR NR 6.

SKALA 1 : 2 000

ZAŁĄCZNIK NR 9. DO UCHWAŁY
 RADY GMINY W SANTOKU
 NR XL/285/97
 Z DNIA 17 GRUDNIA 1997 r.

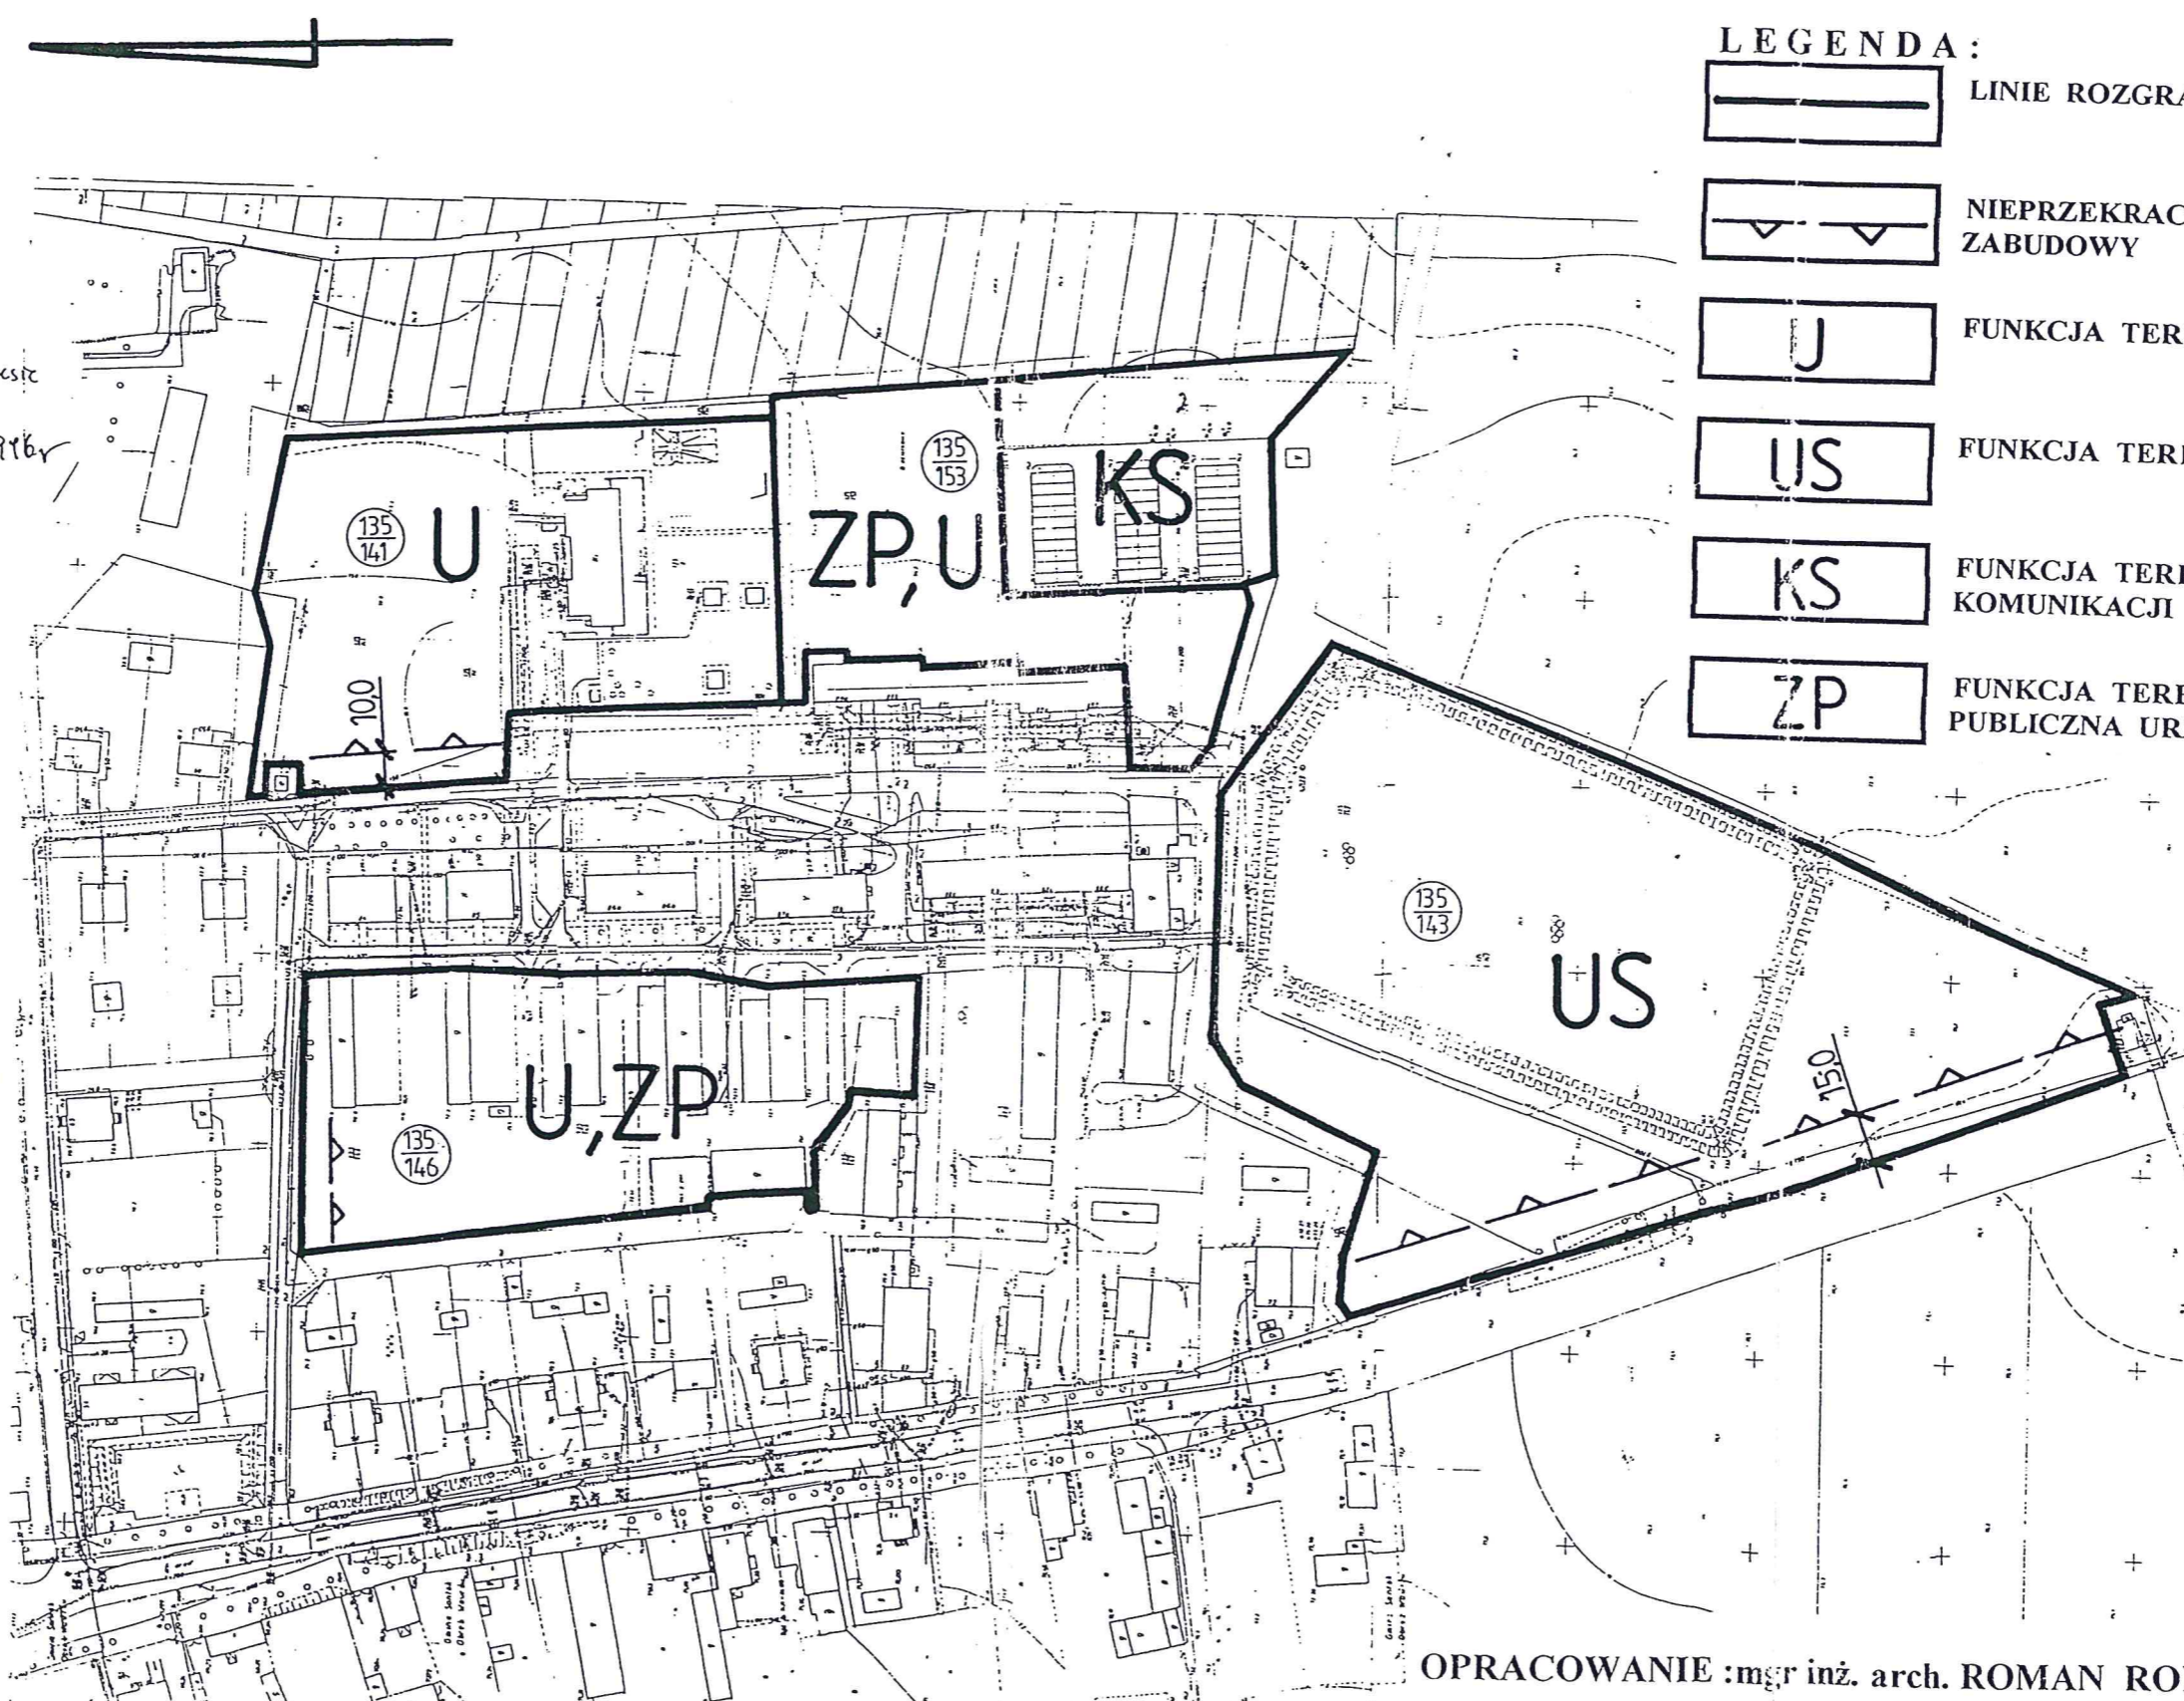

LEGENDA :

	LINIE ROZGRANICZENIA TERENÓW
	NIEPRZEKRACZALNA LINIA ZABUDOWY
	FUNKCJA TERENU - USŁUGI
	FUNKCJA TERENU - USŁUGI SPORTU
	FUNKCJA TERENU - USŁUGA KOMUNIKACJI
	FUNKCJA TERENU - ZIELEŃ PUBLICZNA URZĄDZONA

aps aktualizował w znanym obszarze
 kodeks Uprawniony Jacek Strzelecki
 Stan aktualny na dzień 10.10.1976r

GEODETA UPRAWNIONY
mgr inż. Jacek Strzelecki
 Upr. 9442
 ul. Dowgielwiczowej 33/6
 66 400 Gorzów Wlkp
 tel 296-809
 6644

563/86
 24

Wpisano do ewidencji w Rejonowym
 Urzędzie Dokumentacji Geodezyjno-Karto-
 graficznej w dniu 21.08.81r.
 z art. 411.144 (Podstawa art. 9
 dekretu z dnia 13 czerwca 1950 r. o pań-
 stwowej służbie geodezyjnej i kartograficz-
 nej. U. 25, poz. 115)
 Gorzów Wlkp. dn. 2.08.1981 r.
 (Imię i nazwisko oraz stanowisko służbowe)

OPRACOWANIE : mgr inż. arch. ROMAN ROPELA
 tech. EWA DEPUTAT

G M I N A S A N T O K


MIEJSCOWY PLAN ZAGOSPODAROWANIA PRZESTRZENNEGO WAWRÓW - OBSZAR NR 7.

SKALA 1 : 5 000

LEGENDA:



LINIE ROZGRANICZENIA TERENU
 OBOWIĄZUJĄCE

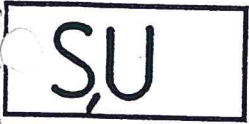


TEREN O FUNKCJI MAGAZYNOWO -
 - USŁUGOWEJ



KORYTARZ LINII ELEKTR. 220 kV -
 - WYKLUCZENIE ZABUDOWY



NIEPRZEKRACZALNA LINIA ZABUDOWY

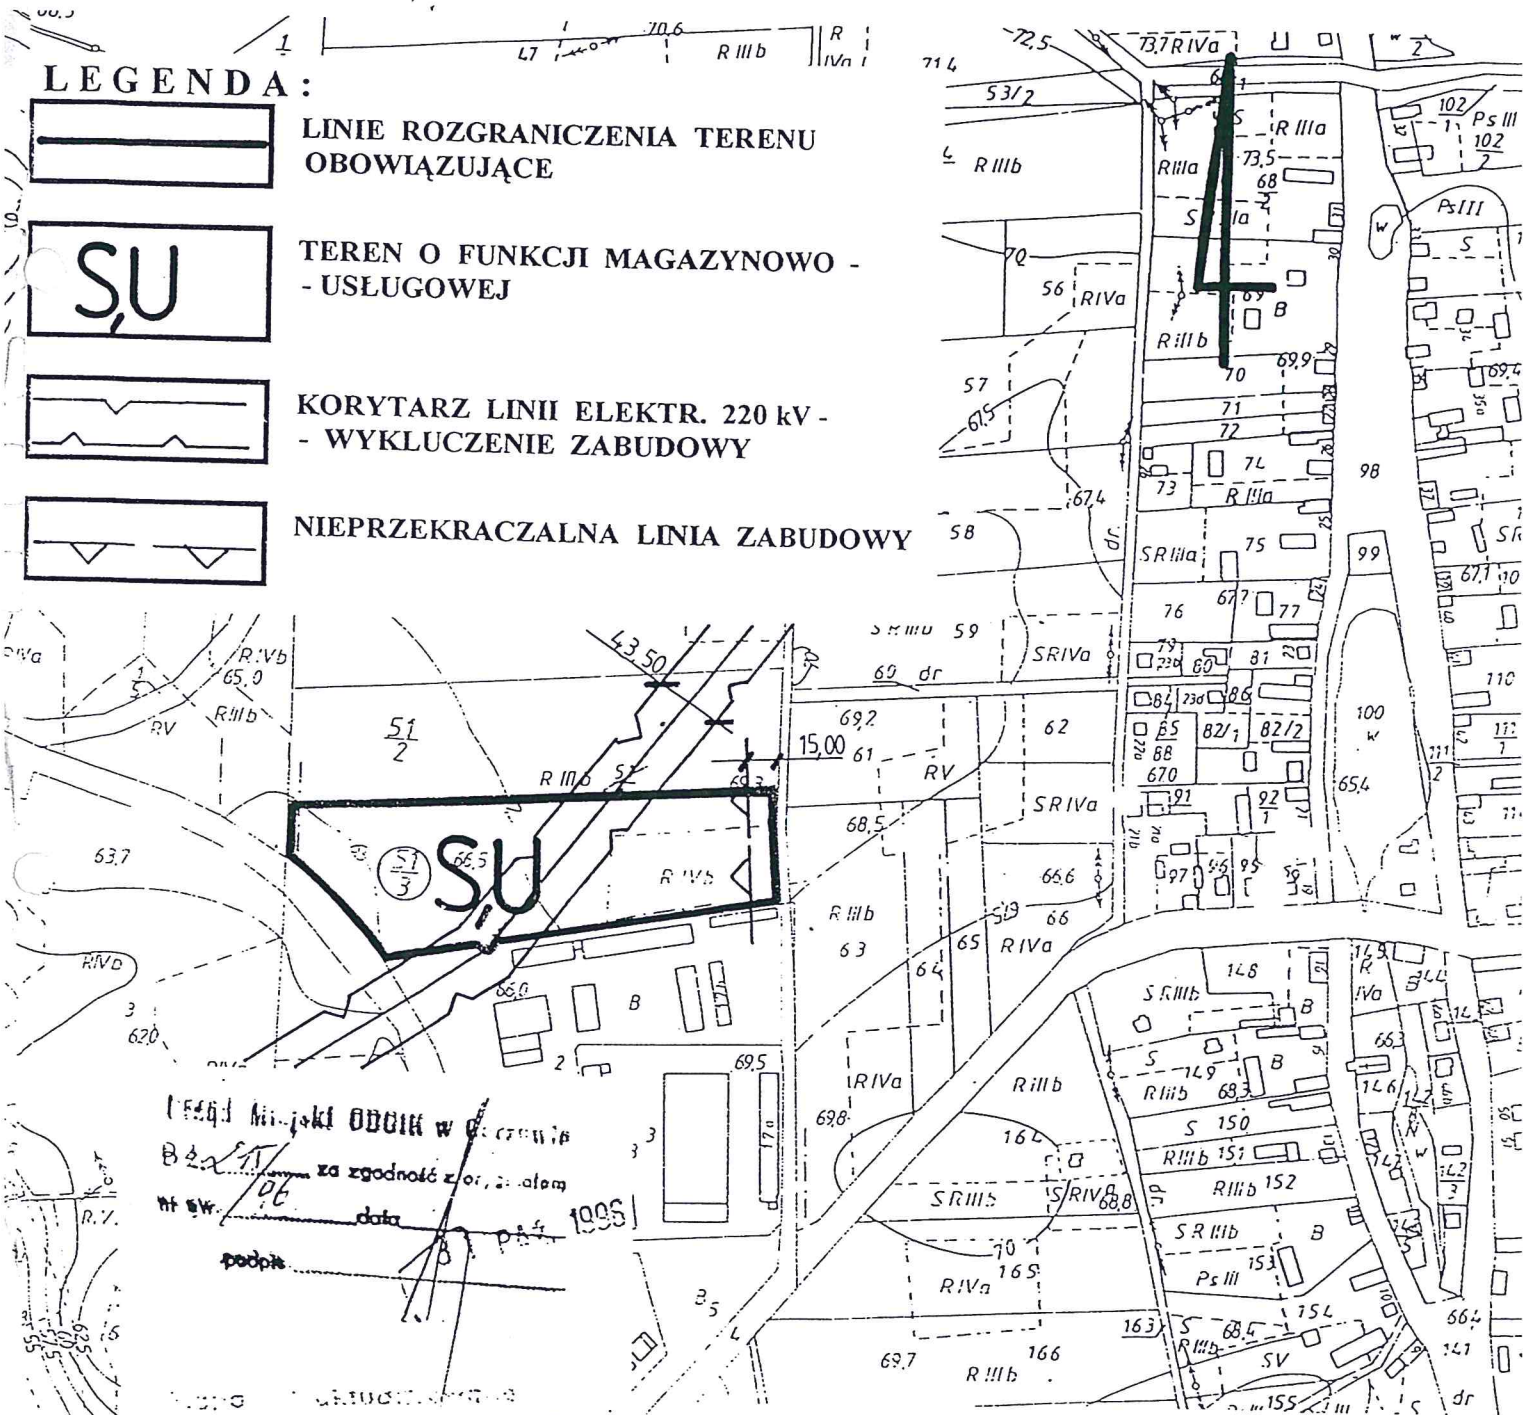

Podpis: *B. Ż...* za zgodność z orz. sądownym
 data: 31 PAŹ. 1995

**OPRACOWANIE :mgr inż. arch. ROMAN ROPELA
 tech. EWA DEPUTAT**

GEODETA UPRAWNIONY
 inż. Marian Piekarczyk
 ul. Plezantna 16, tel. 282-94
 65-400 Gorzów Wlkp.
 nr rej. GUGiK 3127


DLA DZIAŁKI 51/3

ZAŁĄCZNIK NR 11. DO UCHWAŁY
RADY GMINY W SANTOKU
NR XL/285/97
Z DNIA 17 GRUDNIA 1997 r.

G M I N A S A N T O K

MIEJSCOWY PLAN ZAGOSPODAROWANIA PRZESTRZENNEGO WAWRÓW - OBSZAR NR 8

SKALA 1 : 1 000

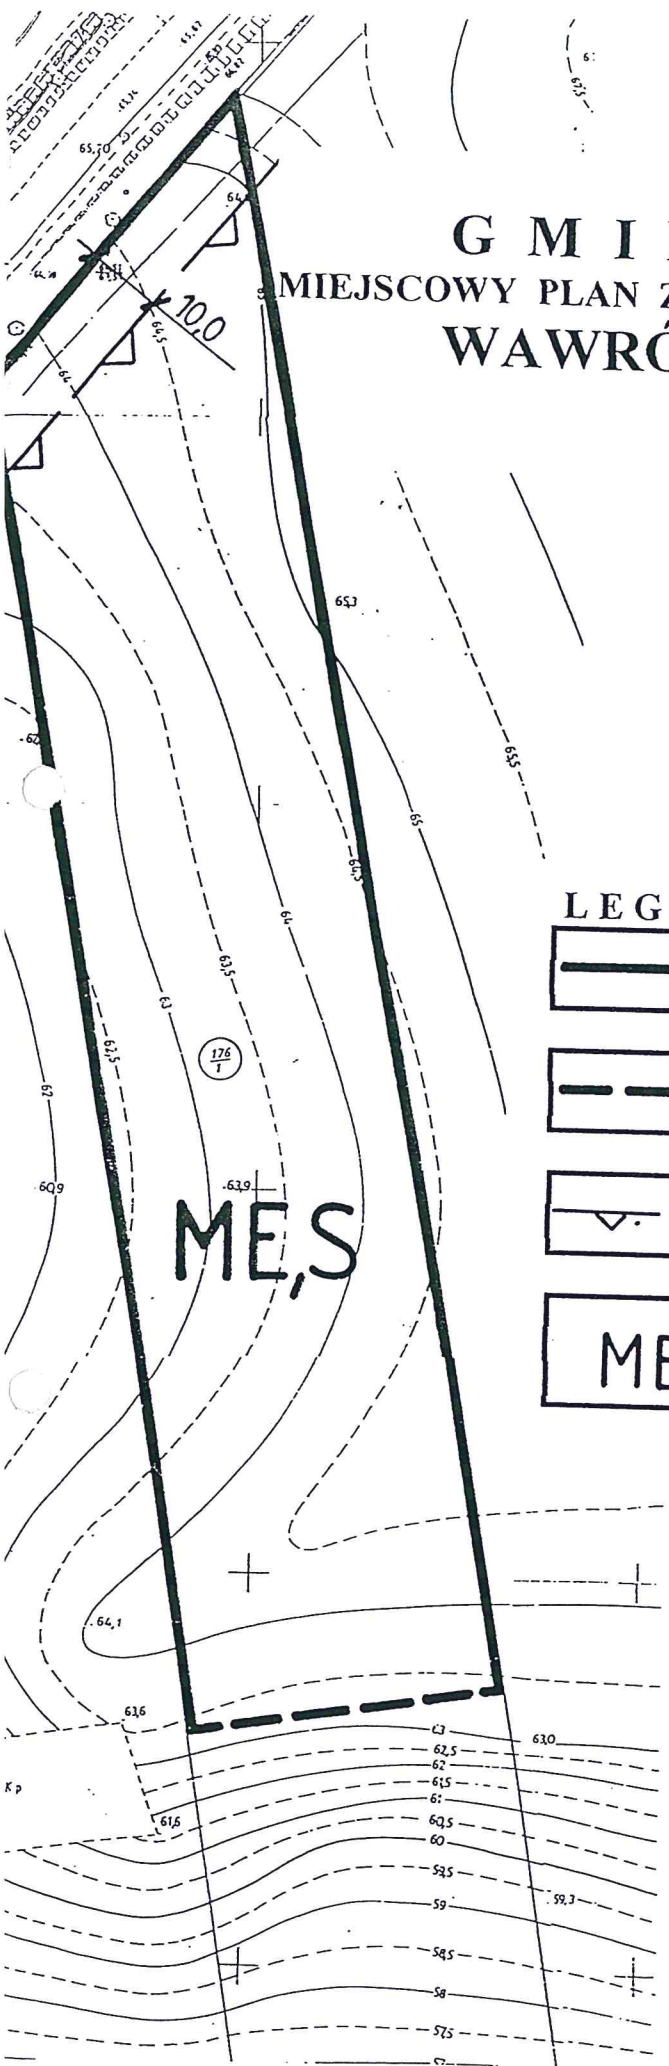


LEGENDA :



LINIE ROZGRANICZENIA TERENU -
- OBOWIĄZUJĄCE



LINIE ROZGRANICZENIA TERENU -
- ORIENTACYJNE

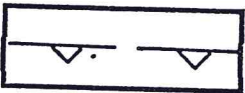

NIEPRZEKRACZALNA LINIA
ZABUDOWY



FUNKCJA TERENU - MIESZKALNICTWO
JEDNORODZINNE + DZIAŁALNOŚĆ
MAGAZYNOWO - USŁUGOWA

WZBUDNIK w granicach Planu Gminnego

D. Z. *[Signature]* za zgodność z oryginałem

nr ew. *[Signature]* data 25 WRZ. 1996

podpis *[Signature]*

Mapa aktualizowana
stan aktualny na 25 WRZ. 1996

ZBIGNIEW GACA
GEODETA UPRAWNIONY
Nr rej. GUGiK 3147
66-446 Deszczno 47a




PRACOWANIE :mgr inż. arch. ROMAN ROPELA
tech. EWA DEPUTAT

G M I N A S A N T O K
 MIEJSCOWY PLAN ZAGOSPODAROWANIA PRZESTRZENNEGO
 WAWRÓW - OBSZAR NR 9



SKALA 1 : 500

Określenie: WAWRÓW
 Gmina: SANTOK
 Działka nr 203/11

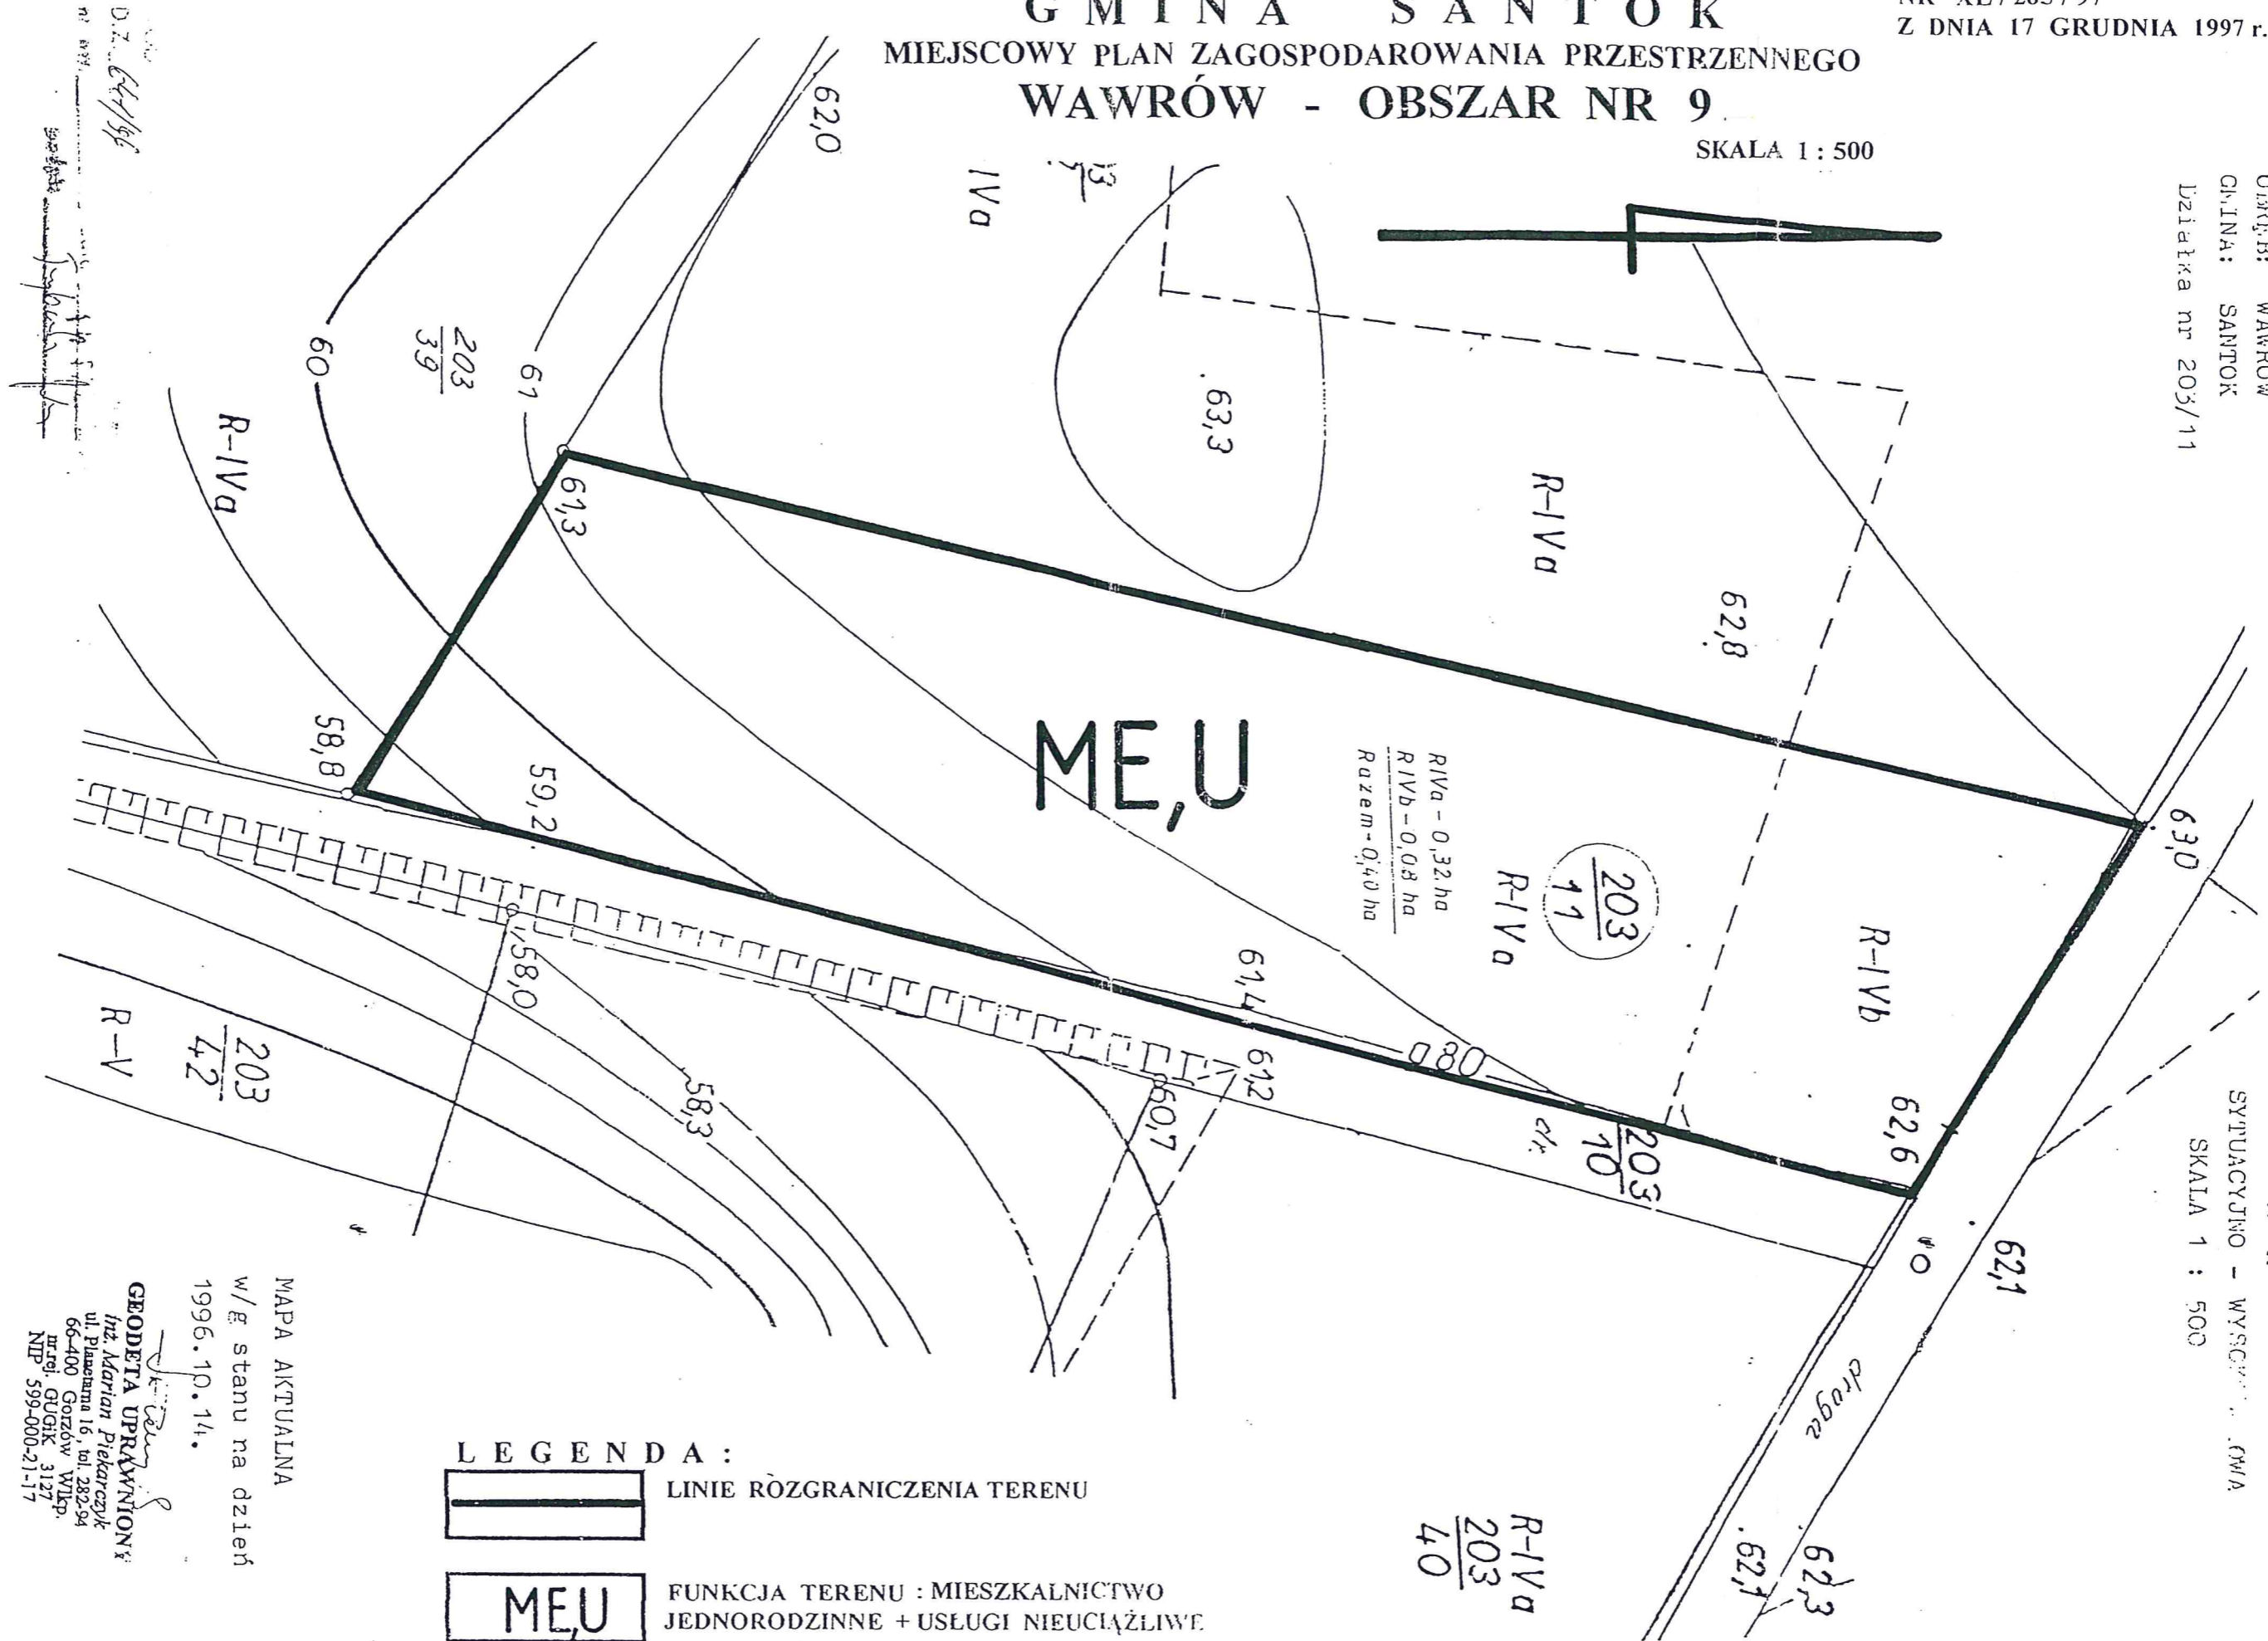MAPA
 SYTUACYJNO - WYSCZEPKOWA
 SKALA 1 : 500



RIVa - 0,32 ha
 RIVb - 0,08 ha
 Razem - 0,40 ha

- LEGENDA :
-  LINIE RÓZGRANICZENIA TERENU
 -  FUNKCJA TERENU : MIESZKALNICTWO JEDNORODZINNE + USŁUGI NIEUCIĄŻLIWE

R-IVa
 203/40

MAPA AKTUALNA
 w/g stanu na dzień
 1996.10.14.

GEODETA UPRAWNIENI
 inż. Marian Piękarczyk
 ul. Piaseczna 16, tel. 282-94
 66-400 Gorzów Wlkp.
 nr tel. GUGiK 3127
 NIP 599-000-21-17


OPRACOWANIE : mgr inż. arch. ROMAN ROPELA
 tech. EWA DEPUTAT




Dz. 64/97
 1997

G M I N A S A N T O K
MIEJSCOWY PLAN ZAGOSPODAROWANIA PRZESTRZENNEGO
WAWRÓW - OBSZAR NR 10

SKALA 1 : 1 000

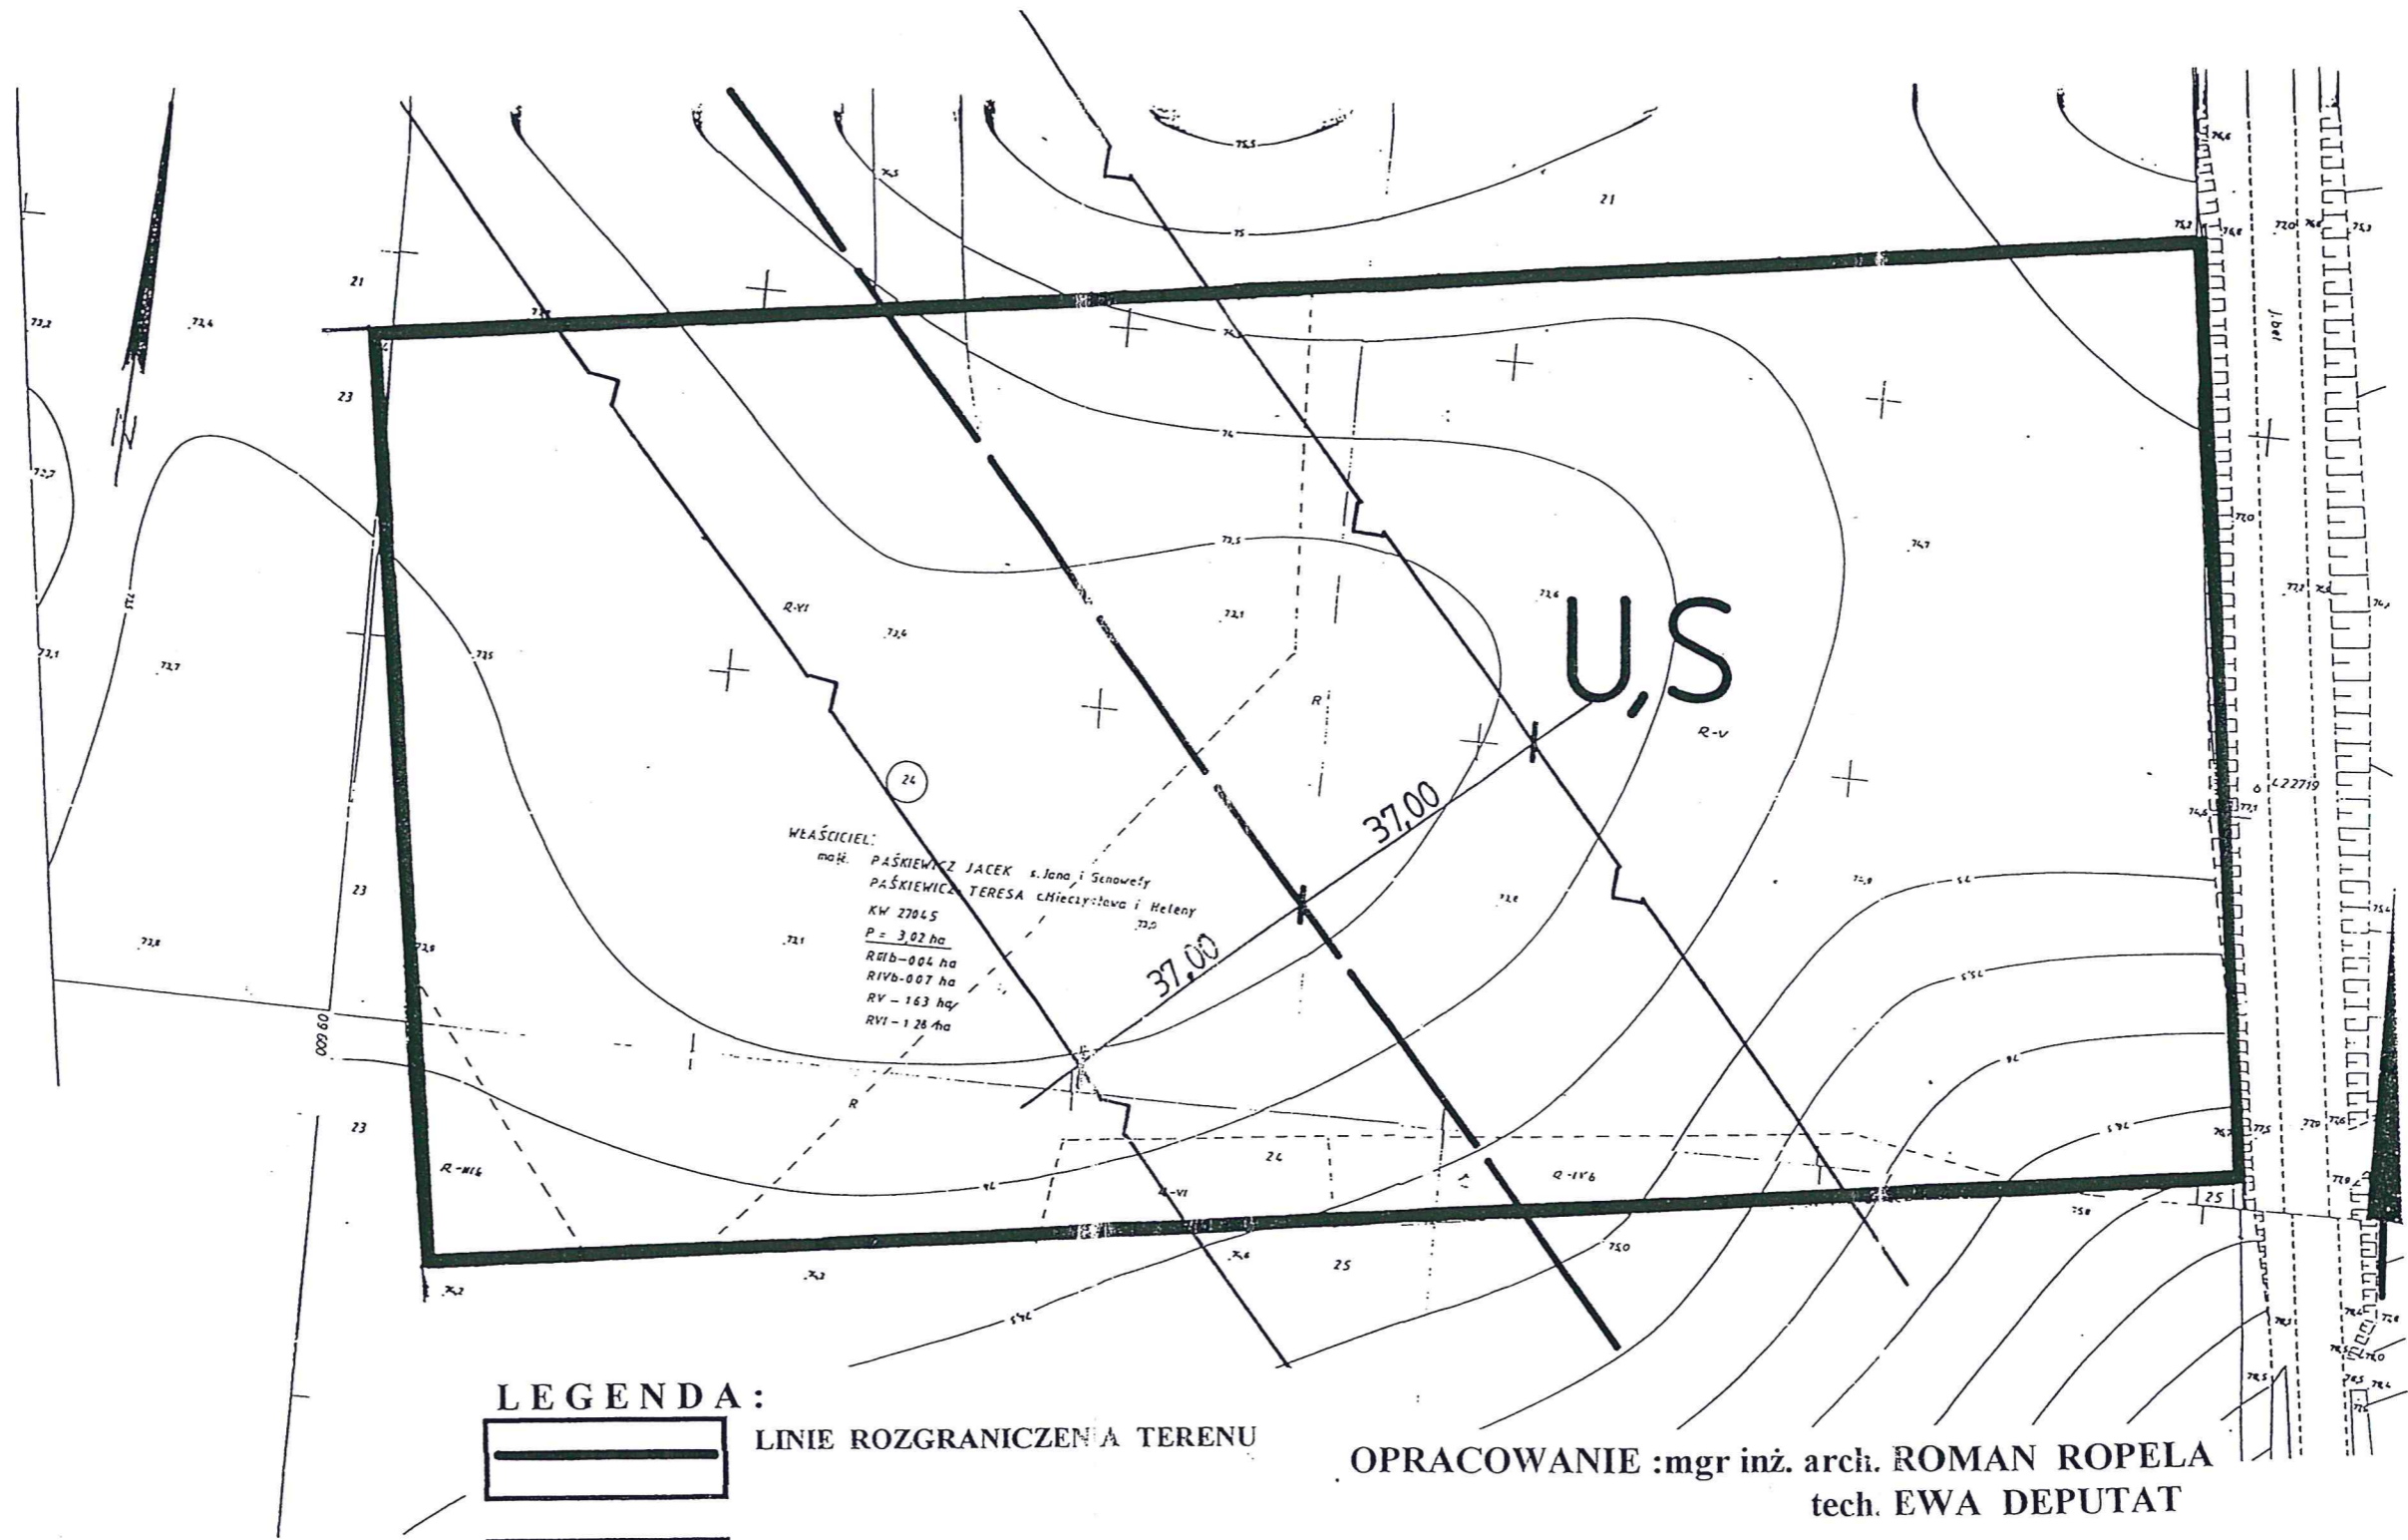ZAŁĄCZNIK NR 13. DO UCHWAŁY
 RADY GMINY W SANTOKU
 NR XL/285/97
 Z DNIA 17 GRUDNIA 1997 r.



- LEGENDA :**
-  LINIE ROZGRANICZENIA TERENU
 -  FUNKCJA TERENU -
- MAGAZYNOWO - USŁUGOWA
 -  KORYTARZ TECHN. LINII ELEKTR. 400 kV
- WYKLUCZENIE ZARUDOWY

OPRACOWANIE : mgr inż. arch. ROMAN ROPELA
 tech. EWA DEPUTAT

MAPA AKTUALNA
 W ZAKRESIE DZIAŁKI 24
 GORZÓW WLKP. 1996 10.05.
 GEODETA UPRAWNIONY
 Inz. Andrzej S. Szymanski
 ul. Dąbrowski 11, 26-600
 tel. 014 3127 3127
 NIP 599-040-21-17







WOOGK w Gorzowie Śląsk w Gorzowie
 D.Z. 62/97 za zgodności z oryginałem
 w sk. 1:1000 dolo 07 PAZ 1998
 podpis: [signature]


mgr inż. arch. ROMAN ROPELA
 NIP 599-040-21-17

GMINA SANTOK
MIEJSCOWY PLAN ZAGOSPODAROWANIA PRZESTRZENNEGO
WAWRÓW - OBSZAR NR 11.

SKALA 1:500

LEGENDA:

-  LINIE ROZGRANICZENIA TERENU - OBOWIĄZUJĄCE
-  LINIE ROZGRANICZENIA TERENU - ORIENTACYJNE
-  KORYTARZ TECHN. LINII ELEKTR. 15 kV - WYKLUCZENIE ZABUDOWY
-  ORIENTACYJNE KONTURY ZABUDOWY MIESZKANIOWEJ + UKŁAD KALENICY DACHOWEJ
-  ORIENTACYJNE KONTURY CZŁONÓW USŁUGOWYCH
-  FUNKCJA TERENU - MIESZKALNICTWO JEDNORODZINNE + USŁUGI NIEUCIĄŻLIWE

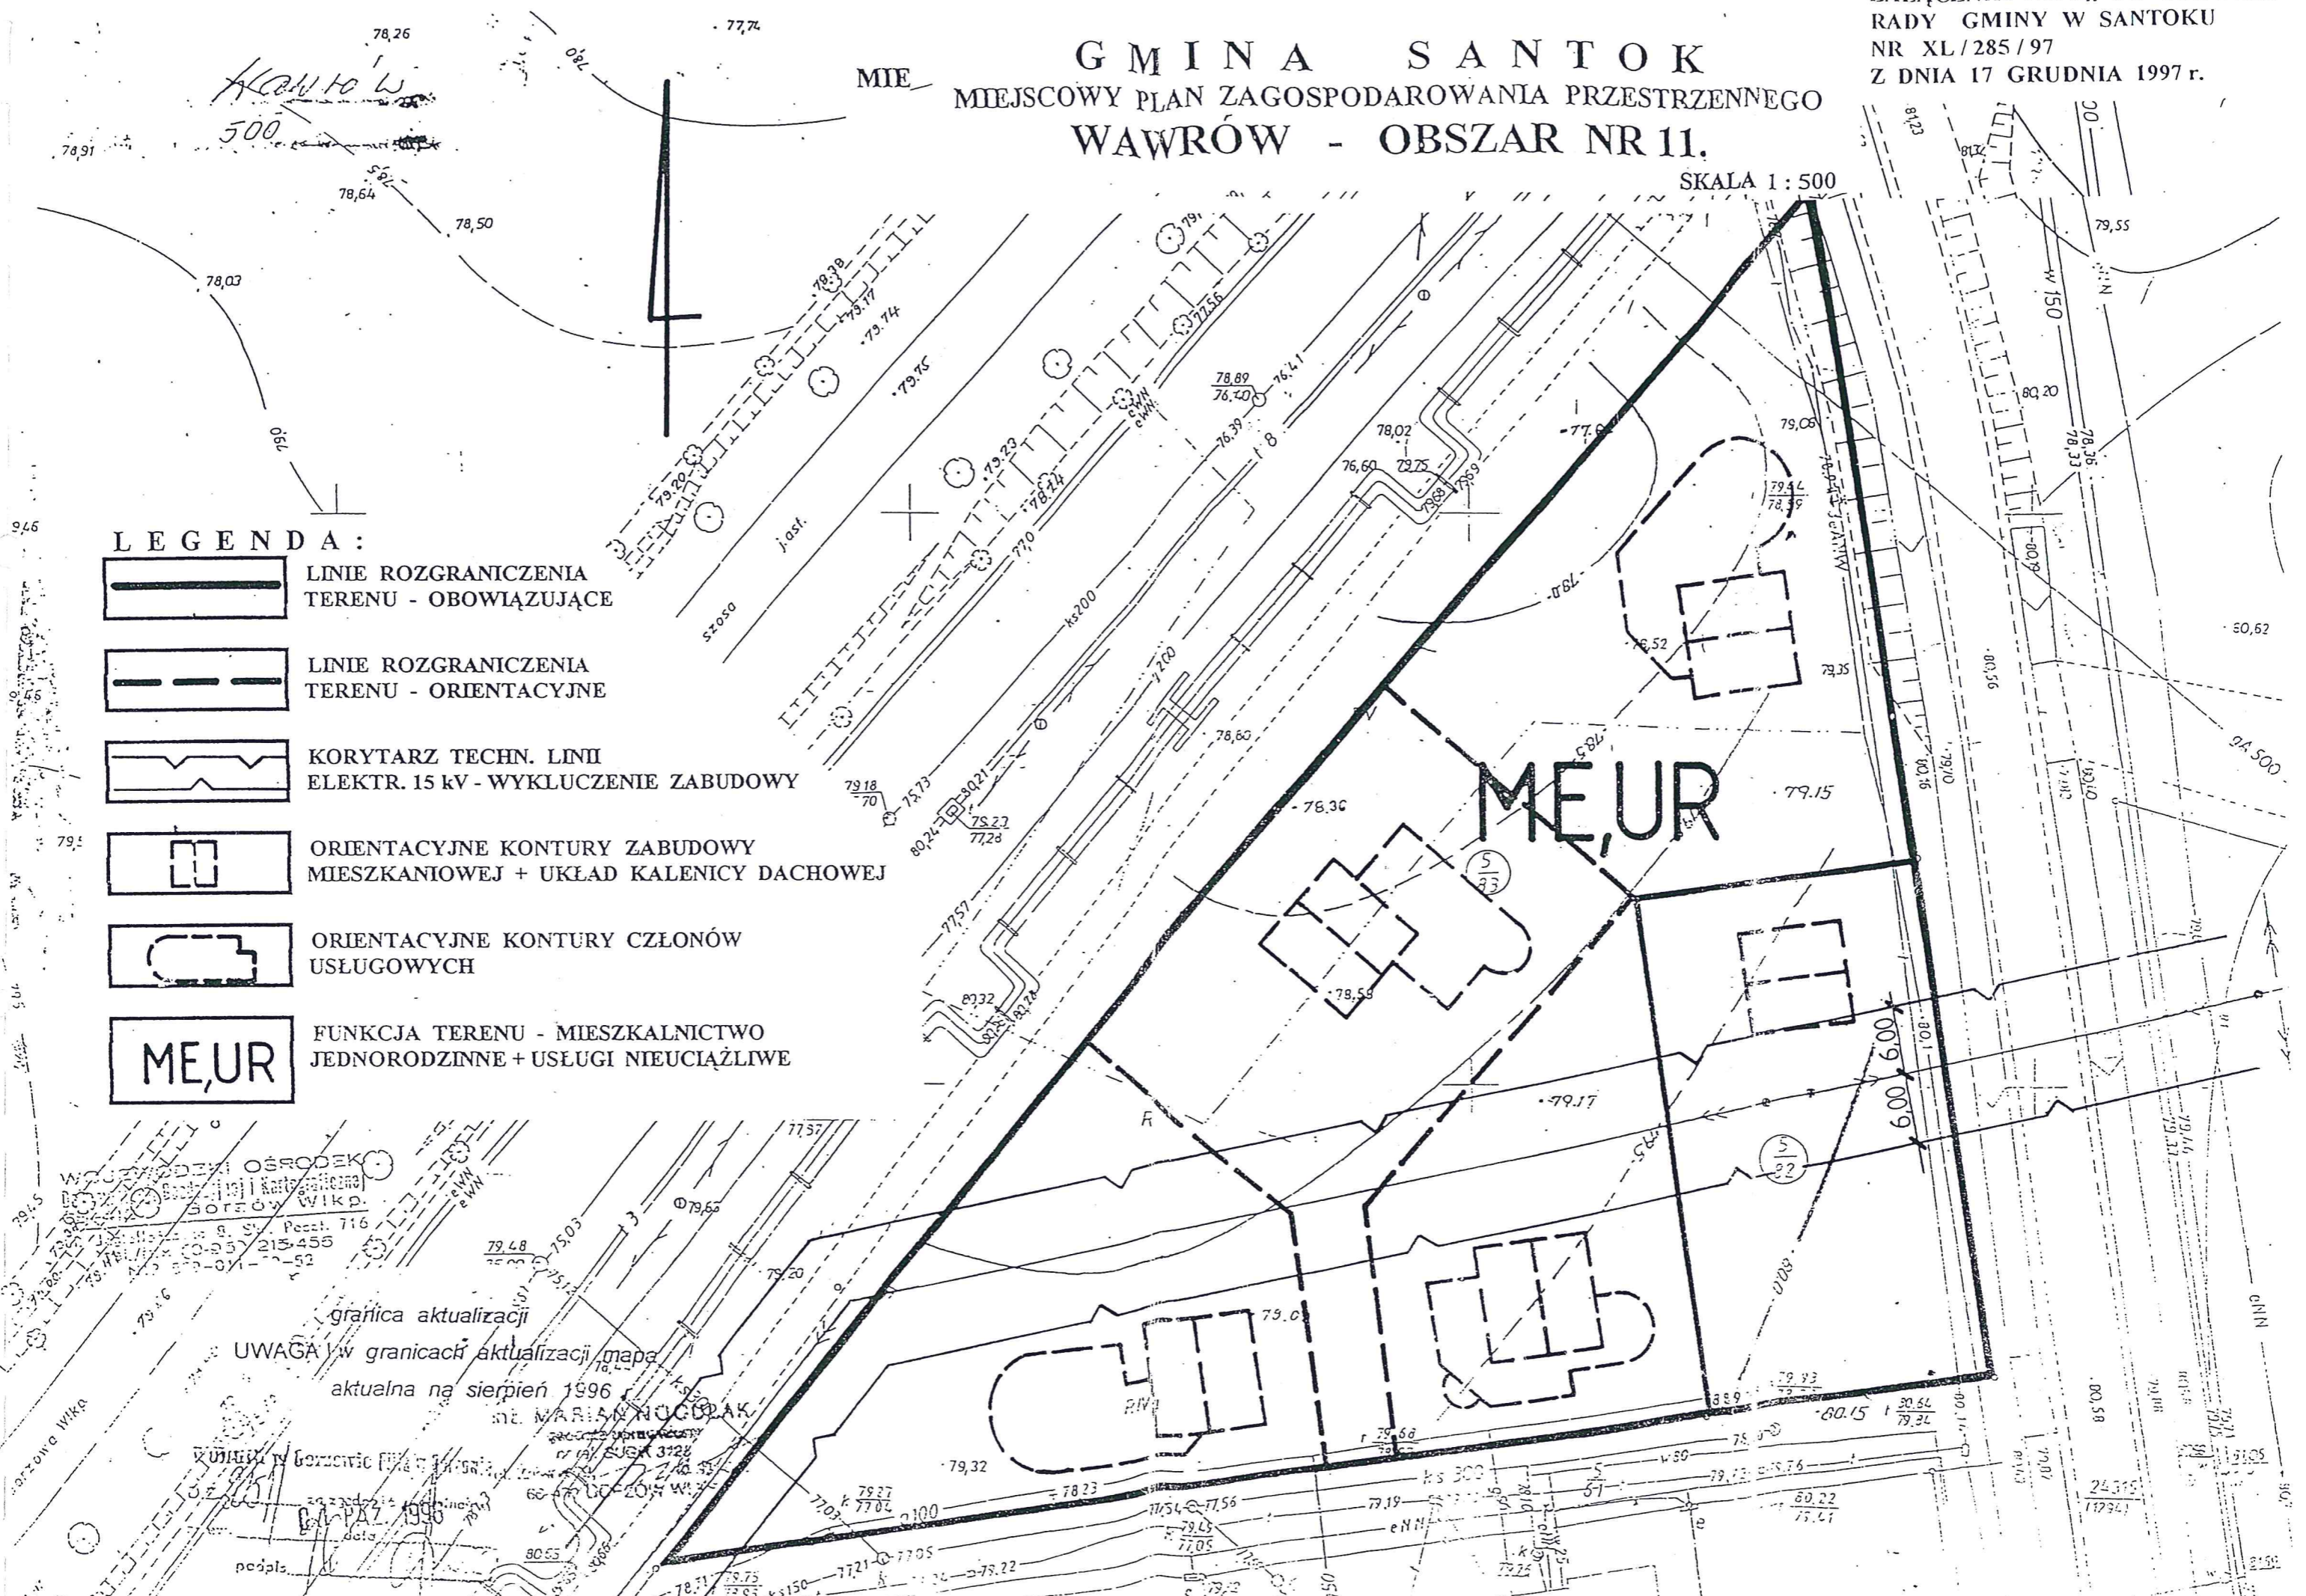

W OŚRODKU
BORSÓW WIKR.
Poczt. 716
215 455
215 452

granica aktualizacji

UWAGA! w granicach aktualizacji mapa
aktualna na sierpień 1996 r.

mgr. MARIAN NUCZAK
nr 19/1 SUGK 3728

24 315
(12941)