

Rd-2151/16

O P I N I A

Na podstawie Ustawy z dnia 20 czerwca 1997r. Prawo o ruchu drogowym (tekst jednolity - Dz. U. z 2012, poz. 1137, z późn. zm.) oraz § 7 ust. 2 pkt. 1 Rozporządzenia Ministra Infrastruktury z dnia 23 września 2003r. w sprawie szczegółowych warunków zarządzania ruchem na drogach oraz wykonania nadzoru nad tym zarządzaniem (Dz. U. Nr 177, poz. 1729 z 2003r.) po rozpatrzeniu wniosku:

TRIAKTRISA
Robert Paciorek
ul. Mieszka I 39/46
66-400 Gorzów Wlkp.

o p i n i u j ę

projekt zmiany stałej organizacji ruchu w związku z przebudową drogi gminnej nr 004604F dz. nr 334 w obrębie skrzyżowania z drogą wojewódzką nr 158 w m. Gralewo z następującą uwagą:


- na dojeździe do DW przed przejściem dla pieszych wydłużyć linię P-4 do min. 20m – w tym przypadku największe znaczenie dla bezpieczeństwa ma odcinek linii P-4 przed przejściem dla pieszych a nie pomiędzy przejściem a skrzyżowaniem.

O terminie wprowadzenia zmian w organizacji ruchu należy poinformować tut. KWP oraz KMP w Gorzowie Wlkp. na 7 dni przed rozpoczęciem prac powołując się na liczbę Rd j/w.

KOMENDANT WOJEWÓDZKI POLICJI
w Gorzowie Wlkp.
z up. NACZELNIK WYDZIAŁU RUCHU DROGOWEGO
w Gorzowie Wlkp.
ni. insp. Wiesław Videcki

Otrzymują:

1. Triaktrisa Robert Paciorek
ul. Mieszka I 39/46, 66-400 Gorzów Wlkp.
/+załącznik/
2. KMP Gorzów Wlkp. /+załącznik/
3. aa

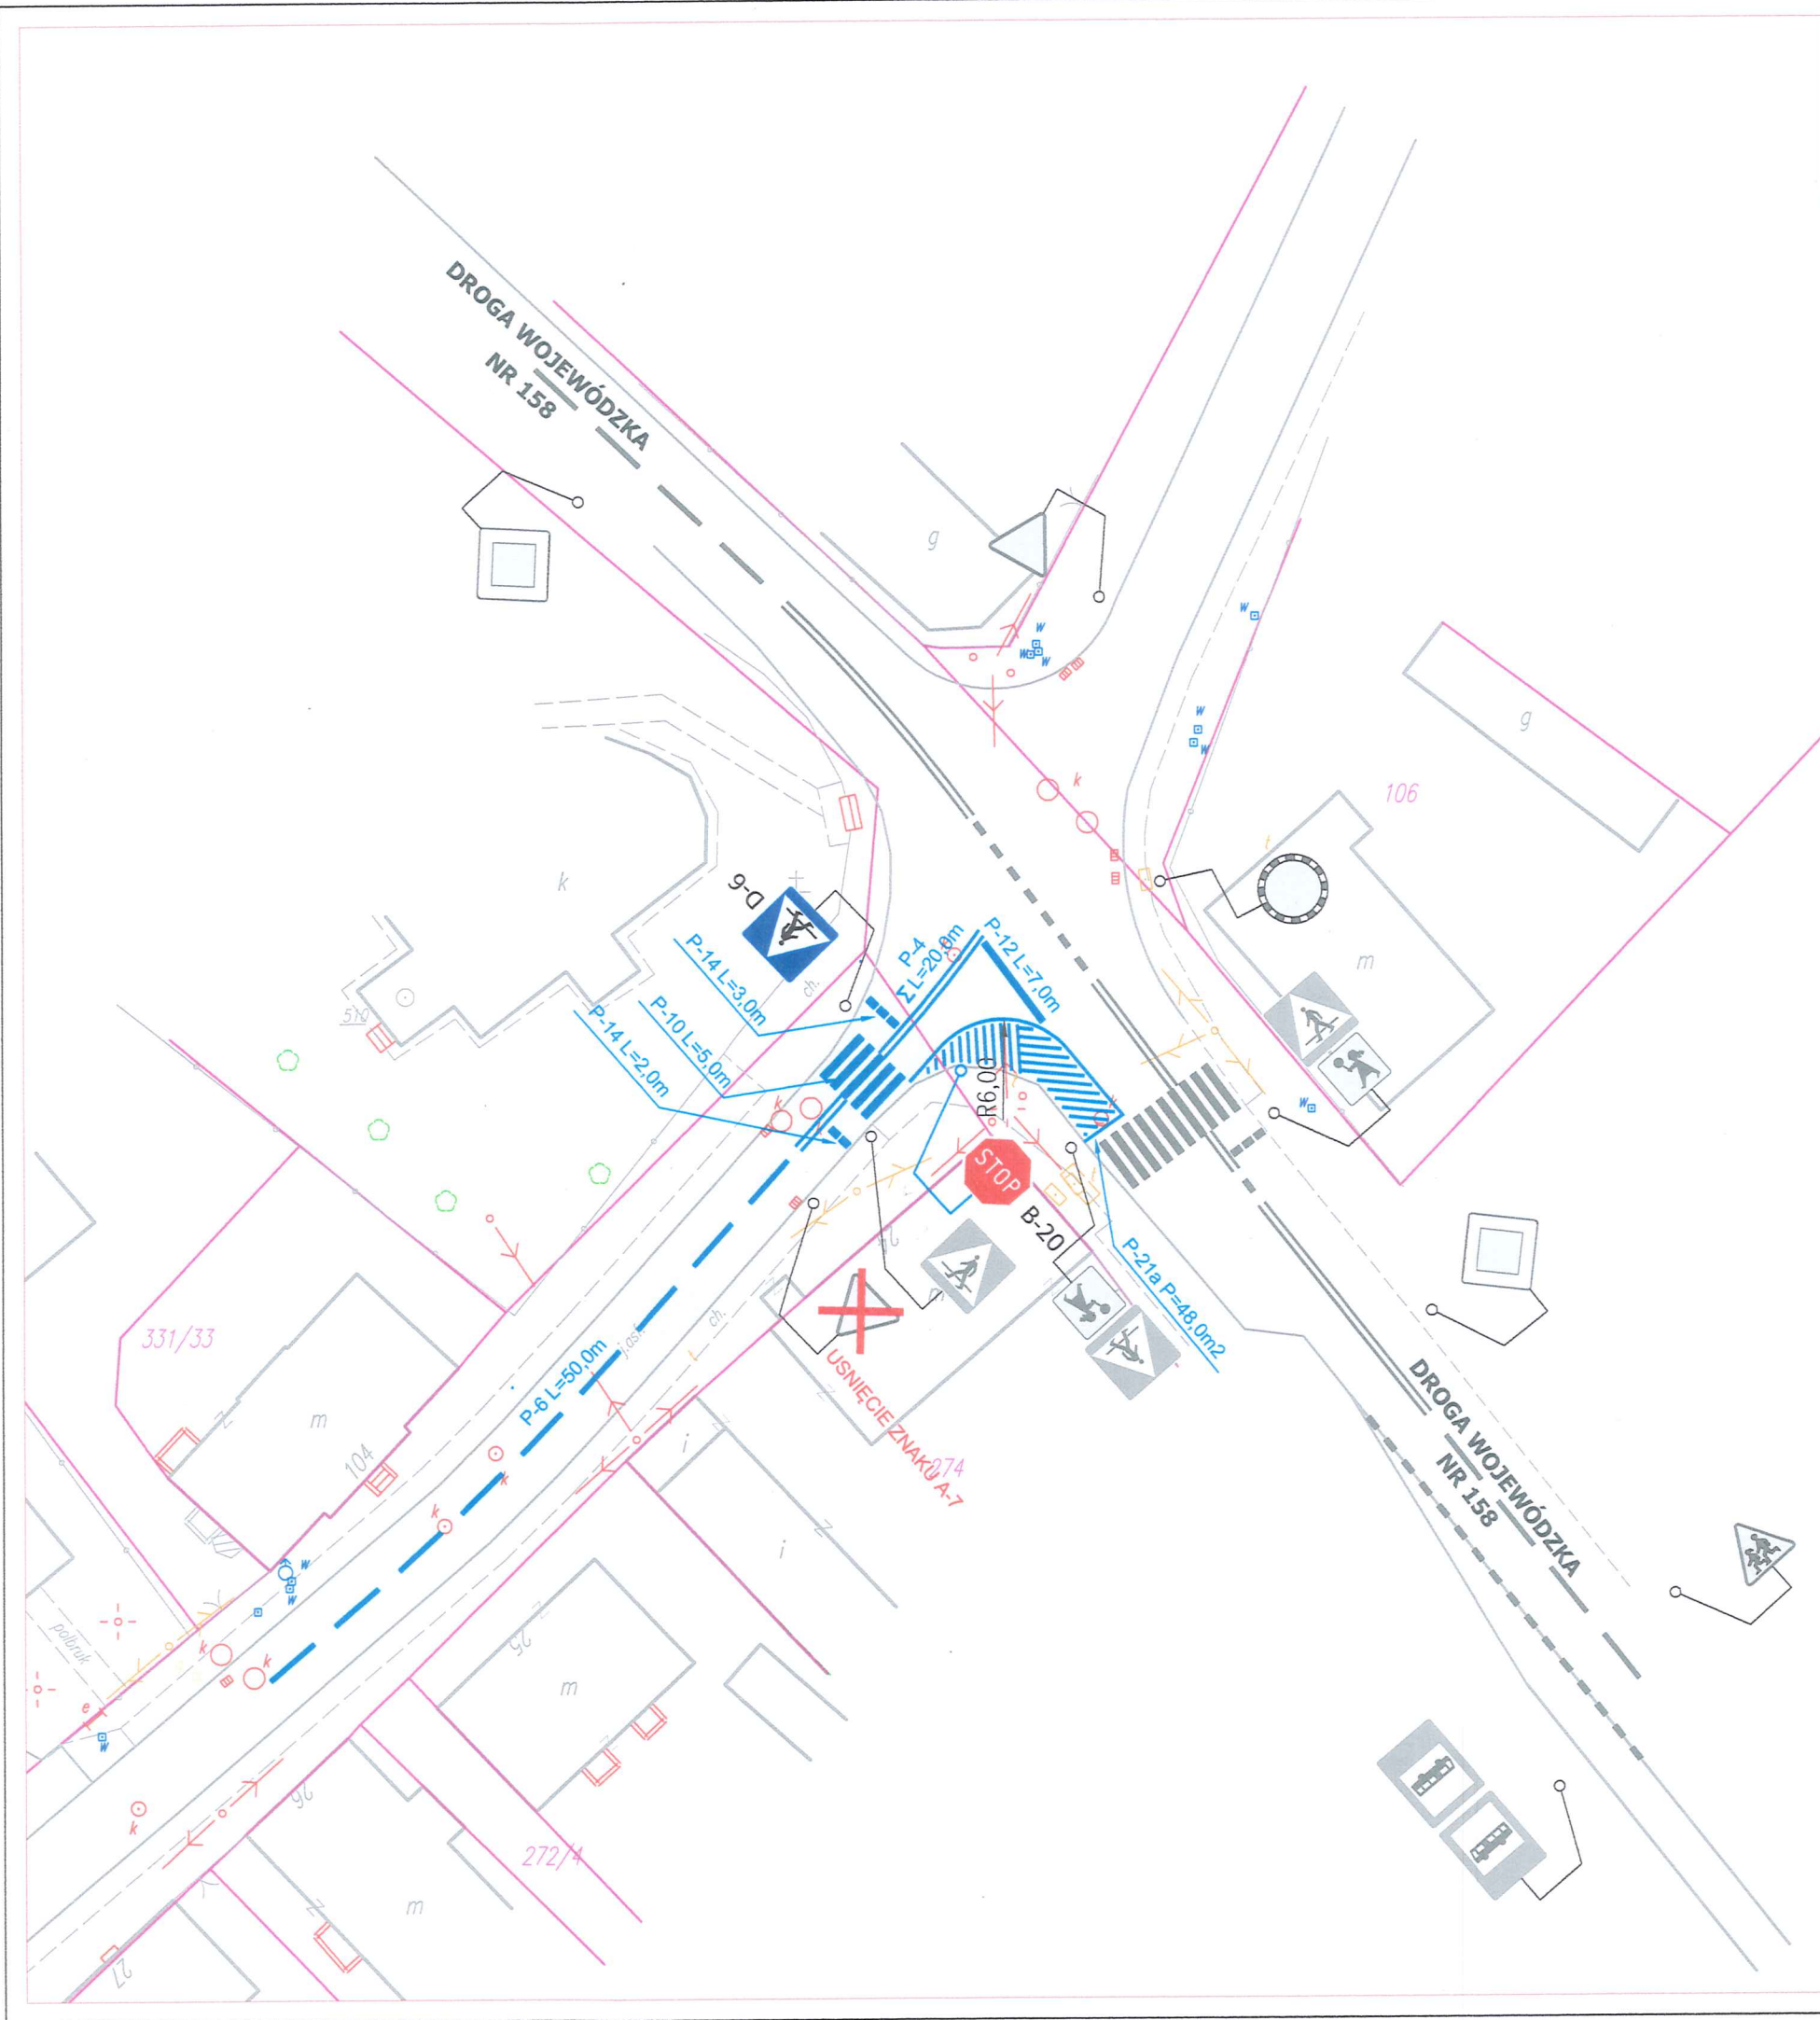

LEGENDA STAŁEJ ORGANIZACJI RUCHU:

- A-7 Projektowane oznakowanie pionowe
Wielkość: małe
- Istniejące znaki pionowe
- Istniejące znaki pionowe
przeznaczone do rozbiórki
- Istniejące znaki poziome
- Projektowane oznakowanie poziome

LEGENDA:

- Droga gminna po przeprowadzeniu
modernizacji
- Granica działki

BO OFICJ
KOMENDANTA WOJEWÓDZKIEGO POLICJI
w Gorzowie Wlkp.
nr 151/16
data 25.10.2016
zawieszony / bezwzględny

SPECJALISTA
Wydziału Ruchu Drogowego
KWP w Gorzowie Wlkp.
mgr inż. Robert Paciorek

| | | | |
|---|----------------------|--|---|
| TRIAKTRISA Biuro inżynierii drogowej | | Robert Paciorek Biuro: ul. Mieszka I 39/46 66-400 Gorzów Wlkp. tel. 503 77 55 00 robert.paciorek@o2.pl | |
| organizacja ruchu | Skala 1:500 | Rys. nr 1 | |
| Treść: Projekt stałej organizacji ruchu drogowego | | | |
| Obiekt: Przebudowa drogi gminnej nr 004604F dz. nr 334 w Galewie | | | |
| Autorzy opracowania | | Podpis | Nr upr. Data |
| Opracował | mgr inż. M. Tarko | | 30.08.2016 |
| Projektował | mgr inż. R. Paciorek | | LBS/0065/PWOD/08 upr. bud. do projektowania bez ogr. w spec. drogowej 30.08.2016 |