


PRZEKRÓJ  
SKALA 1:1000/100

**TRIAKTRISA**  
Biuro inżynierii drogowej

Robert Paciorek  
Biuro: ul. Mieszka I 39/46  
66-400 Gorzów Wlkp.  
tel. 503 77 55 00  
robert.paciorek@o2.pl

projekt techniczny	Skala 1:1000/100	Rys. nr 2		
Treść: Przekrój podłużny				
Obiekt: Przebudowa drogi gminnej nr 004604F dz. nr 334 w Gralewie				
Autorzy opracowania		Podpis	Nr upr.	Data
Opracował	mgr inż. M. Tarko			30.08.2016
Projektował	mgr inż. R. Paciorek			30.08.2016
		LBS/0065/PW00/08 upr. bud. do projektowania bez ogr. w spec. drogowej		

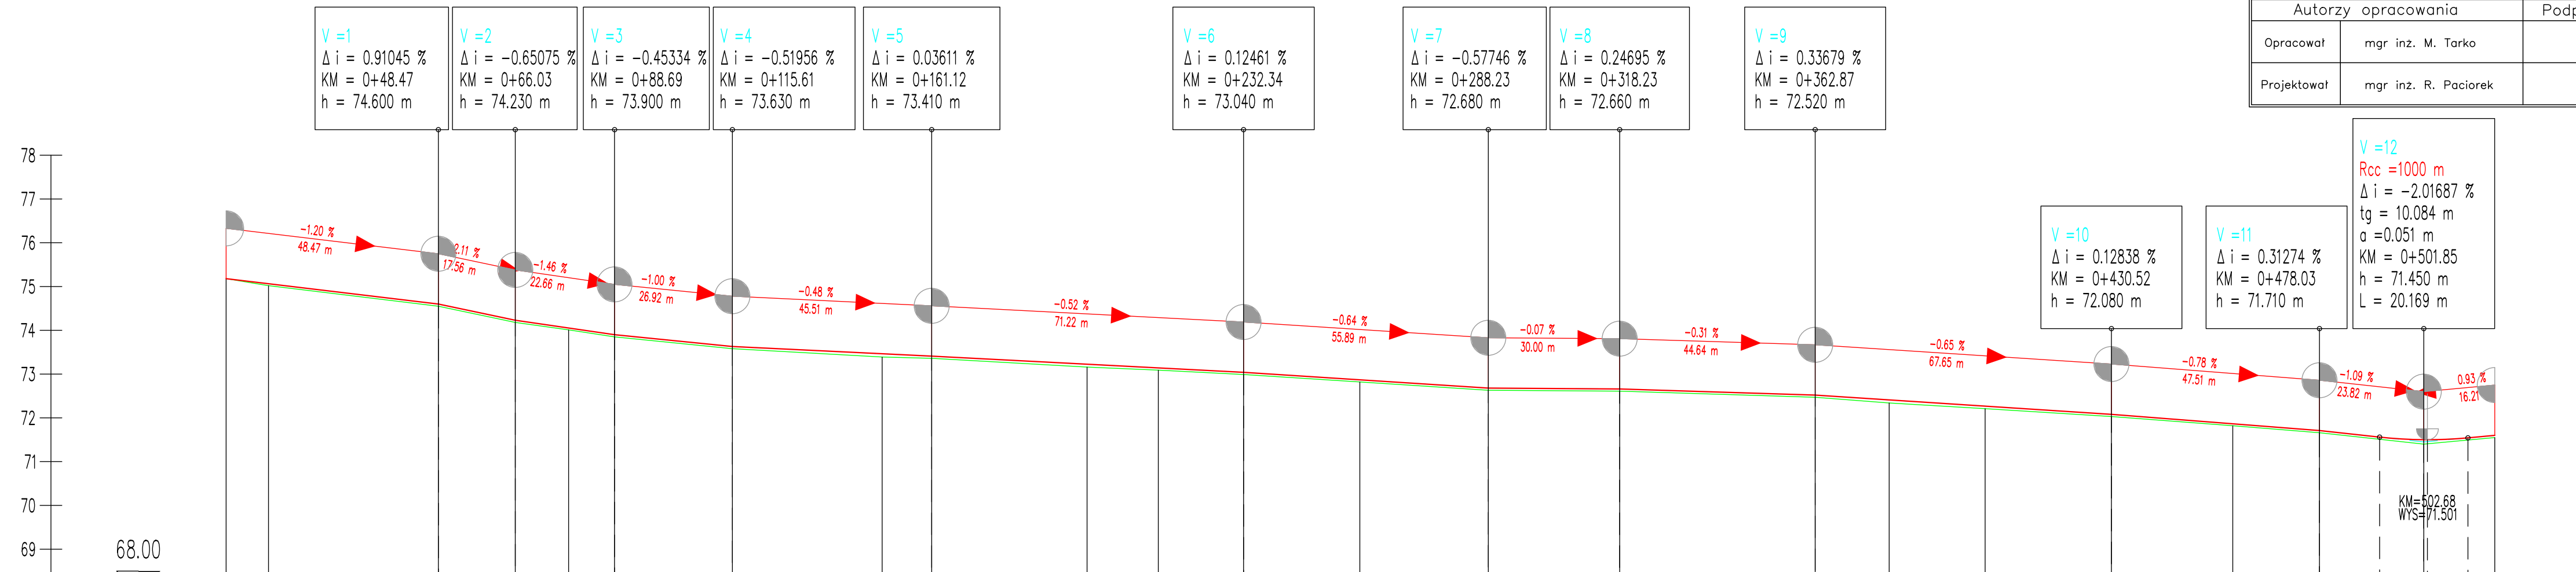

NUMER PRZEKROJU	1	9.7	2	38.8	3	17.6	4	12.2	5	10.5	6	26.9	7	34.2	8	11.3	9	35.5	10	16.3	11	19.5	12	26.5	13	29.3	14	30.0	15	44.6	16	16.9	17	21.9	18	28.8	19	27.7	20	19.8	21	23.8	22	16.2	23
RZĘDNE NIWELETY	75.180	75.064	74.600	74.230	74.053	73.900	73.650	73.465	73.410	73.226	73.141	73.040	72.869	72.680	72.660	72.520	72.410	72.268	72.080	71.864	71.710	71.560	71.501	71.543	71.600																				
RZĘDNA TERENU	75.18	75.02	74.55	74.18	74.01	73.85	73.58	73.39	73.36	73.16	73.09	72.99	72.82	72.63	72.61	72.47	72.34	72.21	72.03	71.82	71.66	71.40	71.55																						
ELEMENTY NIWELETY		-1.197 % 48.473 m	-2.107 % 17.564 m	-1.456 % 22.662 m	-1.003 % 26.921 m	-0.483 % 45.511 m	-0.520 % 71.221 m	-0.644 % 55.891 m	-0.067 % 30.000 m	-0.314 % 44.640 m	-0.650 % 67.651 m	-0.779 % 47.511 m	-1.092 % 3.736 m	L=20.169 m R=1000 m	0.935 % 16.21 m																														
ELEMENTY POZIOME	Prawo Lewo	Krzywa l=30.71	R=+200.00 l=27.13	Styczna l=276.18	Styczna l=139.36	R=+1000.00 l=9.31	Styczna l=35.37																																						
KILOM. I HEKTOM.	0+00	9.68	48.47	66.03	78.21	88.69	15.61	49.81	61.12	96.60	12.87	32.34	58.89	88.23	18.23	62.87	79.77	1.68	30.52	58.23	78.03	1.85	18.06																						