


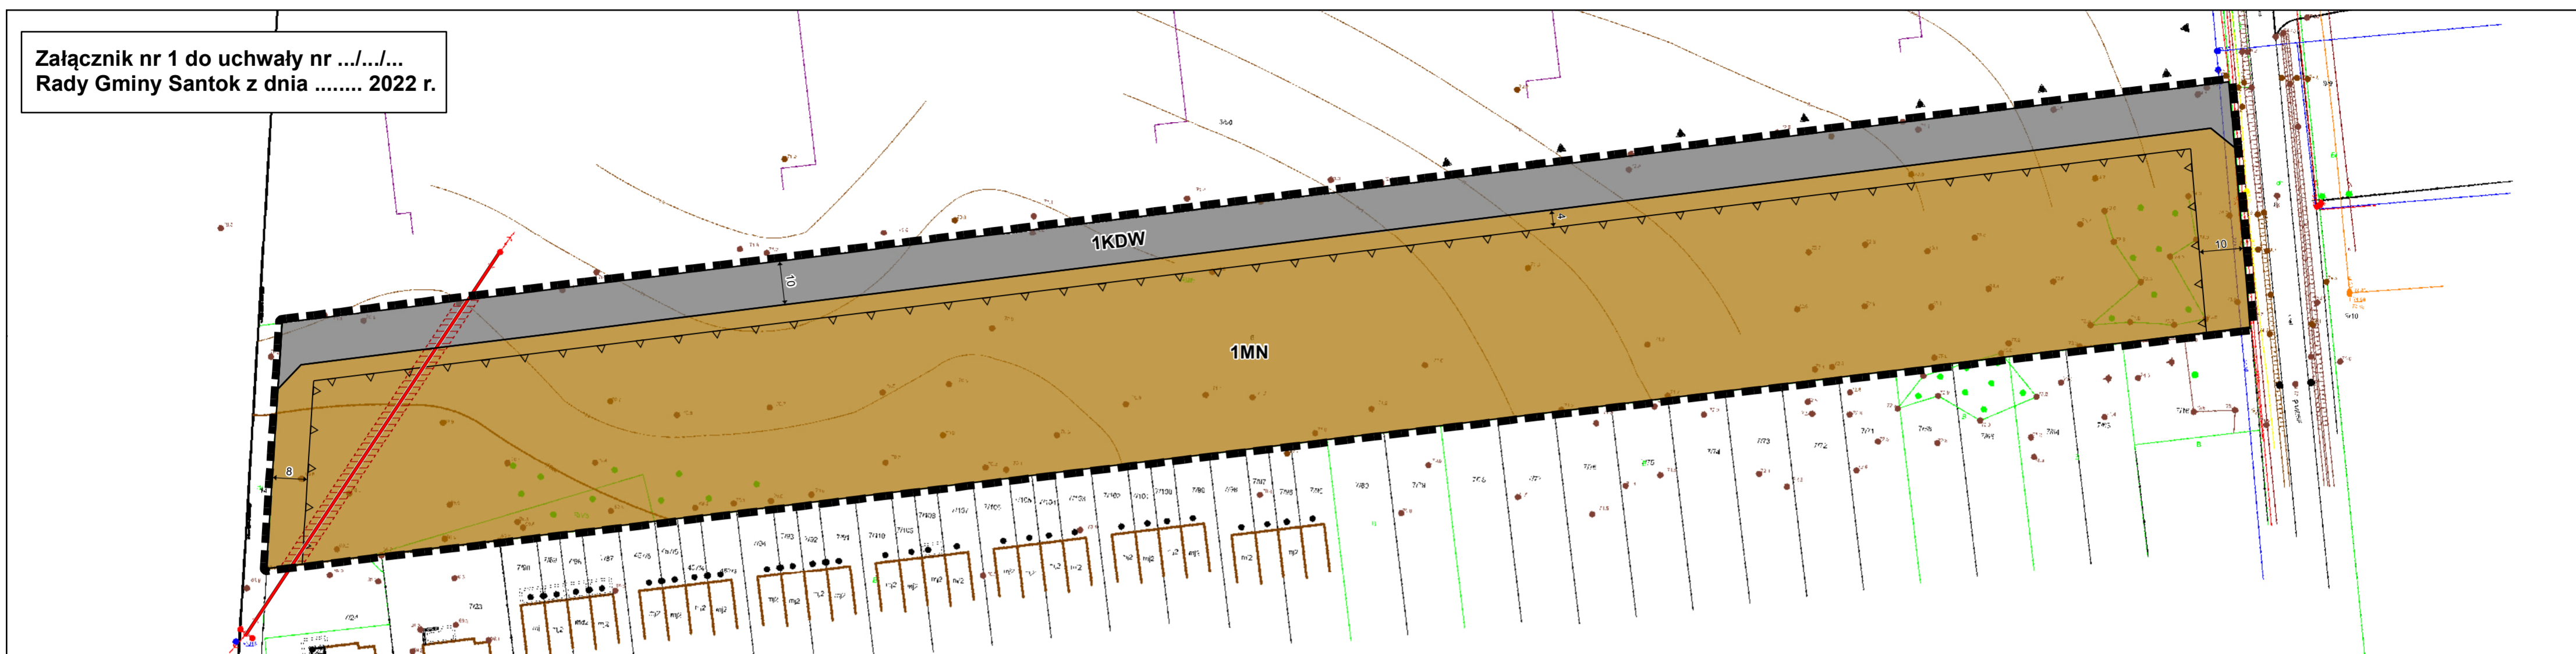

MIJSCOWY PLAN ZAGOSPODAROWANIA PRZESTRZENNEGO OBSZARÓW POŁOŻONYCH W GMINIE SANTOK, OBREB 0001 WAWRÓW, DLA DZIAŁEK POŁOŻONYCH PRZY GRANICY Z M. GORZOWEM WLKP. O NUMERACH: 6, 51/6, 51/7, 452/1, 452/4, 452/6, 452/7, 452/8, 452/9, 452/10, 452/12, 452/13, 50/4, 50/5, 50/6, 50/7, 50/8, 50/10, 50/11, 50/12, 50/13, 50/14, 50/21, 50/22, 50/23, 50/24, 50/25, 50/26, 50/27, 50/28, 50/29, 50/30, 50/31, 50/32, 50/33, 50/34, 50/35



WYRYS ZE STUDIUM UWARUNKOWAŃ I KIERUNKÓW ZAGOSPODAROWANIA PRZESTRZENNEGO GMINY SANTOK przyjętego uchwałą Nr XLII/412/2022 Rady Gminy Santok z dnia 4 maja 2022 r.

