

ZARZĄDZENIE Nr XLVII/2022

WÓJTA GMINY SANTOK

z dnia 01.08.2022r.

w sprawie: ustanowienia służebności gruntowej przechodu i przejazdu na nieruchomości stanowiącej własność Gminy Santok.

Na podstawie art. 30 ust. 2 pkt. 3 ustawy z dnia 8 marca 1990r. o samorządzie gminnym (Dz. U. z 2022r. poz. 559 ze zm.), art. 13 ust. 1 i art. 25 ust. 1 ustawy z dnia 2 sierpnia 1997 r. o gospodarce nieruchomościami (Dz. U. z 2021r. poz. 1899 ze zm.) w związku z art. 285 ustawy z dnia 23 kwietnia 1964r. Kodeks cywilny (Dz.U. z 2022r., poz. 1360 ze zm.) oraz §13 uchwały Rady Gminy Santok Nr XL/403/2022 z dnia 30 marca 2022r. w sprawie ustalenia zasad nabywania, zbywania i obciążania nieruchomości stanowiących własność Gminy Santok oraz ich wydzierżawiania lub wynajmowania na czas oznaczony dłuższy niż 3 lata lub na czas nieoznaczony, a także upoważnienia Wójta w tym zakresie (Dz. Urz. Woj. Lub. z 2022r., poz. 891 ze zm.) **zarządzam, co następuje:**

§ 1. Ustanawiam służebność gruntową przechodu i przejazdu na części nieruchomości oznaczonej nr ewid. działki 208 o powierzchni 0,08 ha położonej w obrębie Gralewo, zapisanej w księdze wieczystej nr GW1G/00115400/7 prowadzonej w Sądzie Rejonowym w Gorzowie Wlkp., stanowiącej własność Gminy Santok na rzecz każdorazowych właścicieli nieruchomości sąsiedniej oznaczonej nr ewid. działki 207/7, obr. Gralewo.

§ 2. Wykonywanie powyższej służebności przechodu i przejazdu ogranicza się do korzystania z pasa gruntu o powierzchni 16,5 m² działki nr 208, obr. Gralewo, zgodnie z załącznikiem mapowym do niniejszego zarządzenia, w celu zapewnienia każdorazowemu właścicielowi działki nr 207/7, obr. Gralewo dostępu do drogi publicznej – działka nr 214, obr. Gralewo.

§ 3. Ustanowienie służebności następuje na czas nieoznaczony i za jednorazowym wynagrodzeniem ustalonym przez rzeczoznawcę majątkowego.

§ 4. Wykonanie zarządzenia powierza się Kierownikowi Referatu Rozwoju i Gospodarki Przestrzennej.

§ 5. Zarządzenie wchodzi w życie z dniem podjęcia.

WÓJTA GMINY SANTOK

Paweł Pisarek

Województwo: lubuskie
Powiat: gorzowski
Jedn. ewid. 080106_2 Santok
Obręb ewid: 0003 Gralewo
Miejscowość/adres: Gralewo

MAPA DO CELÓW PROJEKTOWYCH

Skala : 1:500
Obiekt: działka 207/7
Zgłoszenie prac: GK.6640.4.1483.2022
Stan aktualizacji na dzień 18.05.2022r.

Układ współrzędnych płaskich prostokątnych-2000
Układ wysokościowy – PL-EVRF2007-NH

Na podstawie decyzji Wójta Gminy Deszczno nr
RRG.6730.14.5.2022.MZ z dnia 18.05.2022 r.,
o warunkach zabudowy wykreślono obowiązującą
linię zabudowy.

Nazwa wykonawcy prac geodezyjnych:
K R A J – G E O
Krzysztof Rajtar
Gralewo 97A, 66-431 Gralewo
tel. 603 244 789
e-mail: kraj.geodezja@gmail.com

Kierownik prac: mgr inż Aleksander Gugala
geodeta uprawniony w zakresie 1 i 2
uprawnienia nr 18995



Sporządził, dnia: 19.05.2022 r.

Krzysztof Rajtar – Geodeta

Oświadczam, że niniejszy dokument został opracowany w wyniku prac geodezyjnych, których
wynikami zawiera operat techniczny pozytywnie zweryfikowany protokołem kontroli z dnia
19.05.2022 r. nr GK.6640.4.1483.2022
Jednocześnie informuję, że jestem świadomy odpowiedzialności karnej
za złożenie fałszywego oświadczenia

MGR INŻ. ALEKSANDER GUGAŁA

NR UPRAWNIEN 18995

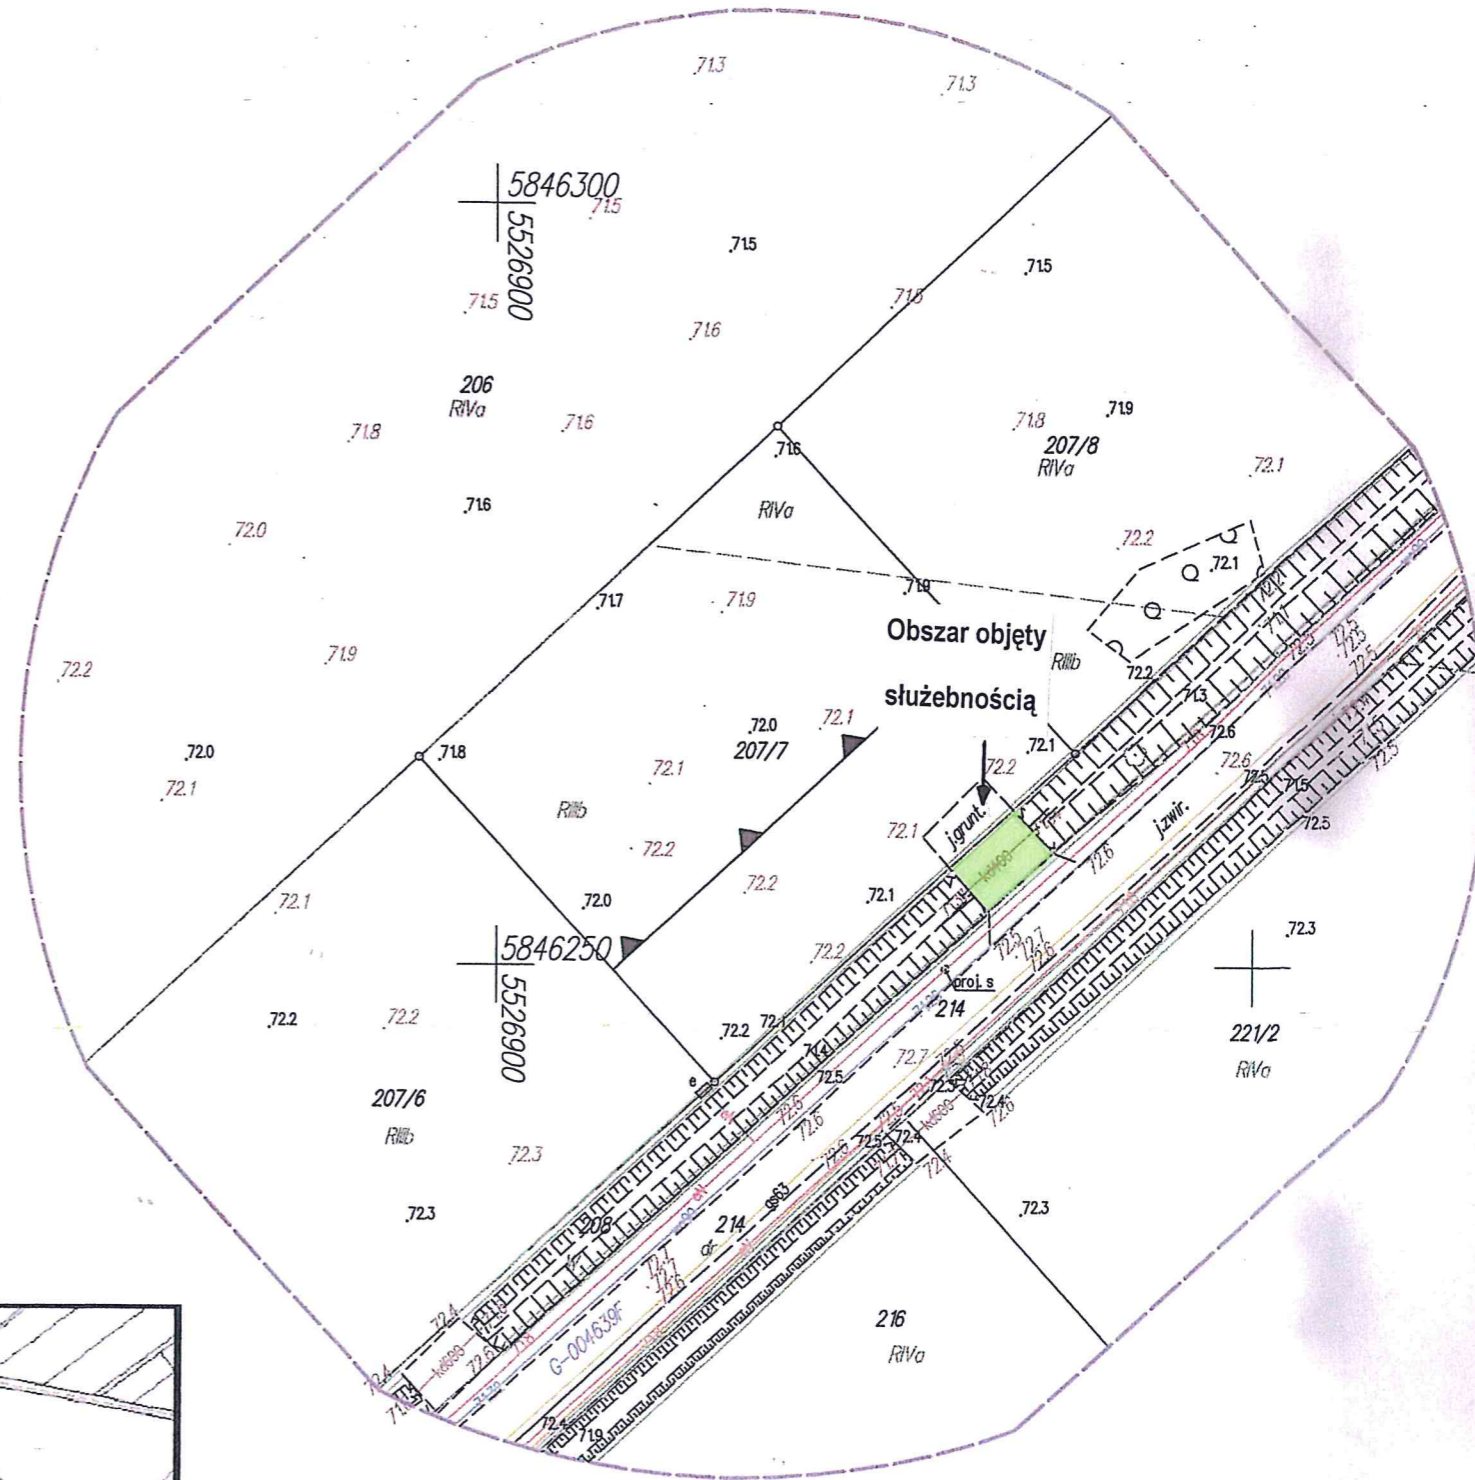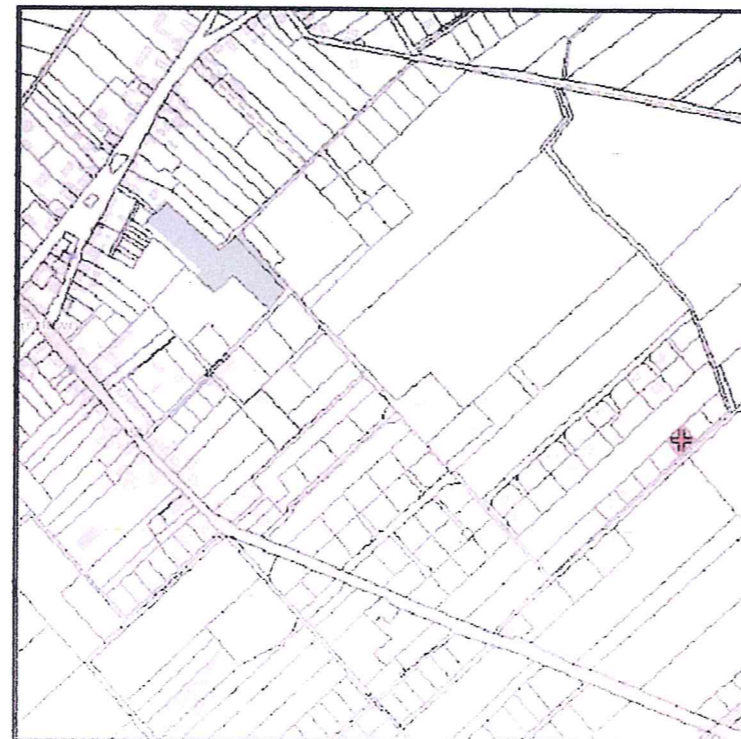

Niniejszy dokument stanowi załącznik
do decyzji/postanowienia/pisma ZARZĄDZENIA
z dnia 20..... r.
znak: wydanej przez
WÓJTA GMINY SANTOK