


MIEJSCOWY PLAN ZAGOSPODAROWANIA PRZESTRZENNEGO DLA MIEJSCOWOŚCI JANCZEWO W GMINIE SANTOK - CZĘŚĆ 1

ZAŁĄCZNIK NR 1
ARKUSZ 1
DO UCHWAŁY NR
RADY GMINY SANTOK
Z DNIA

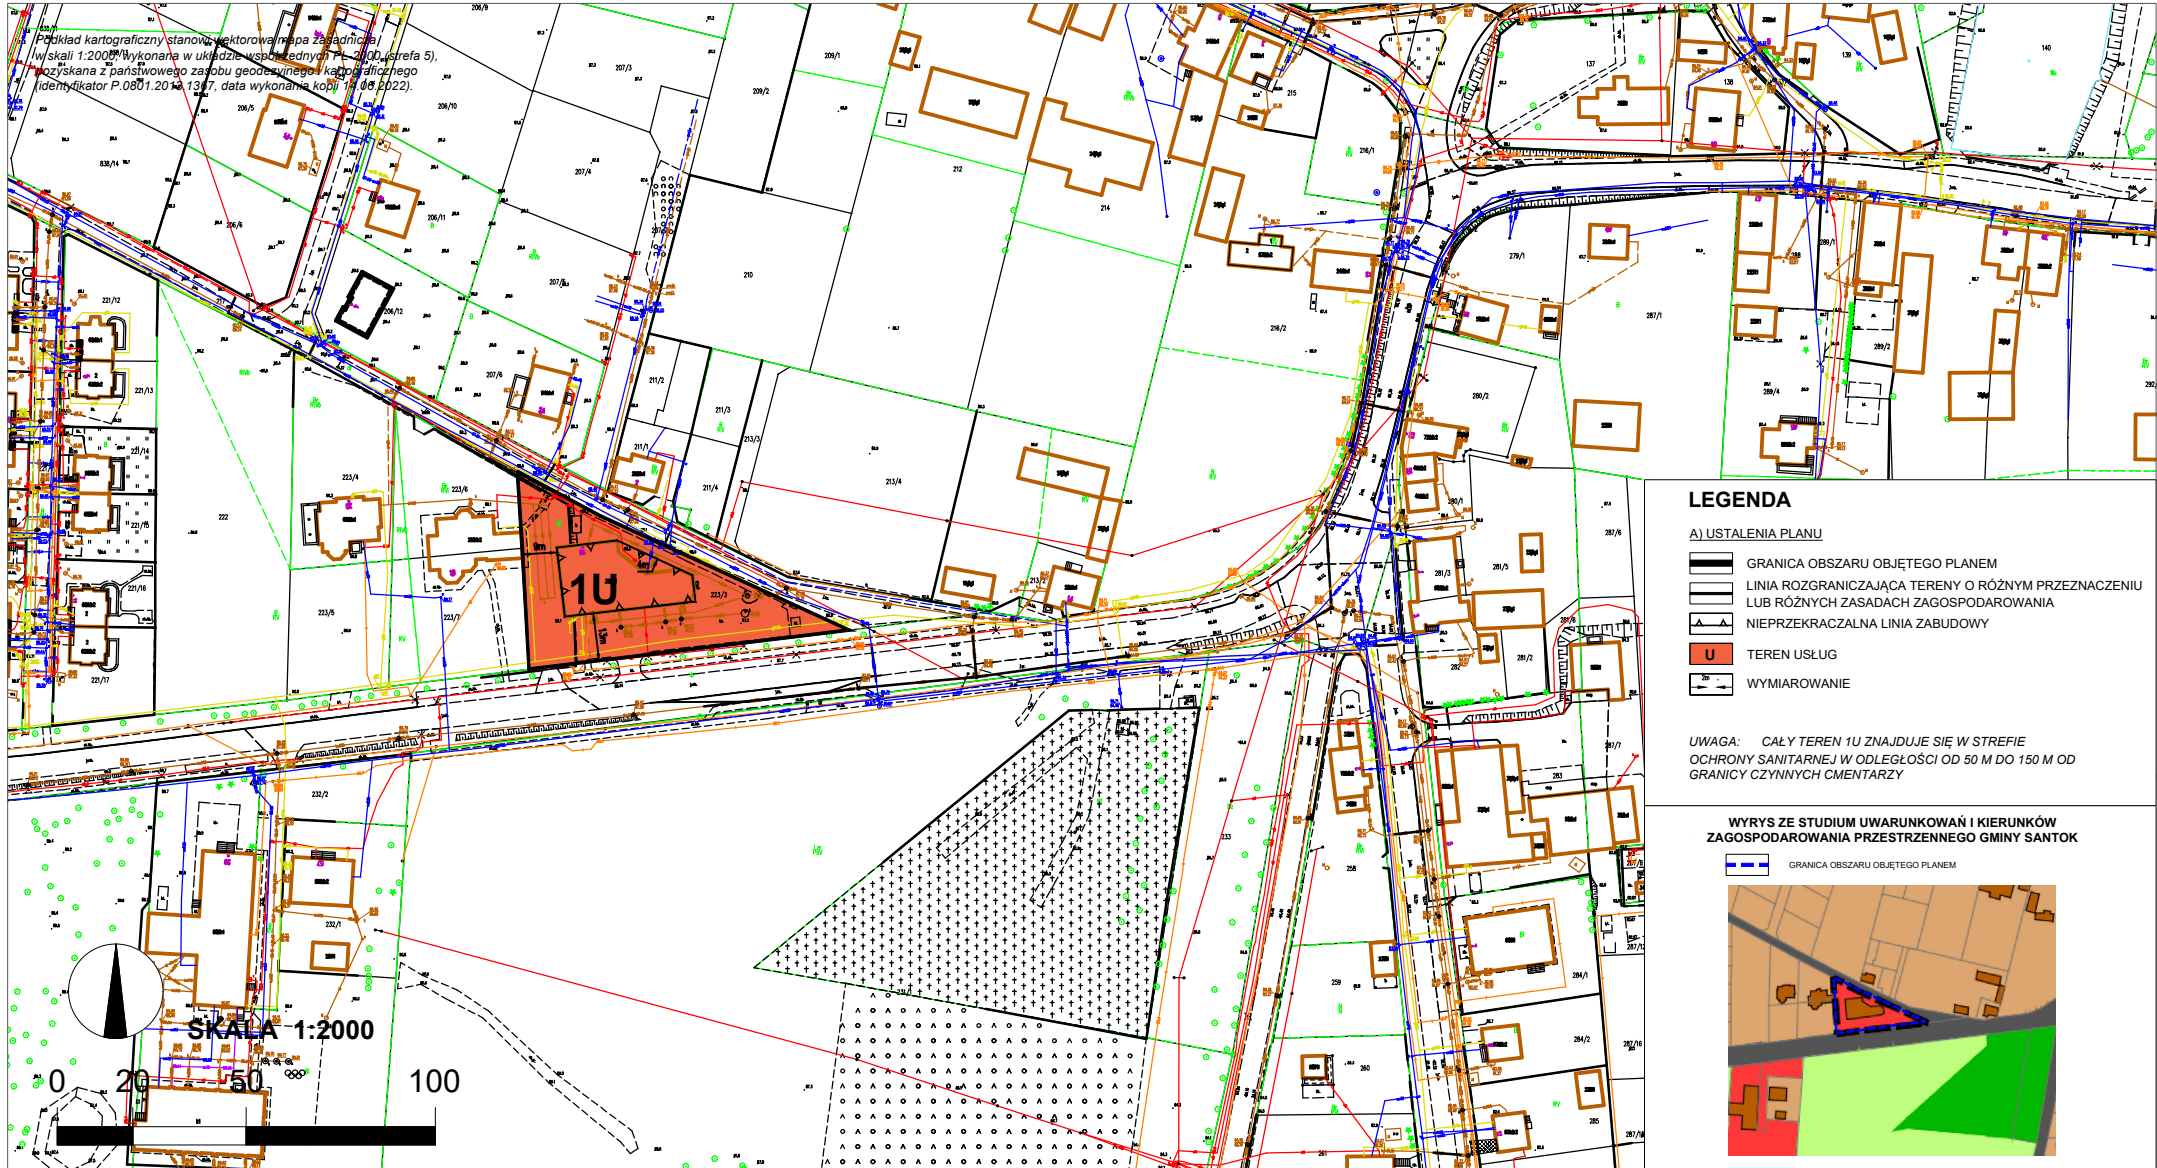

LEGENDA

A) USTALENIA PLANU

- GRANICA OBSZARU OBJĘTEGO PLANEM
- LINIA ROZGRANICZAJĄCA TERENY O RÓŻNYM PRZEZNACZENIU LUB RÓŻNYCH ZASADACH ZAGOSPODAROWANIA
- NIEPRZEKACZALNA LINIA ZABUDOWY
- U** TEREN USŁUG
- WYMIAROWANIE

UWAGA: CAŁY TEREN 1U ZNAJDUJE SIĘ W STREFIE OCHRONY SANITARNEJ W ODLEGŁOŚCI OD 50 M DO 150 M OD GRANICY CZYNNYCH CMENTARZY

WYRYS ZE STUDIUM UWARUNKOWAŃ I KIERUNKÓW ZAGOSPODAROWANIA PRZESTRZENNEGO GMINY SANTOK

GRANICA OBSZARU OBJĘTEGO PLANEM