




MIEJSCOWY PLAN ZAGOSPODAROWANIA PRZESTRZENNEGO W GMINIE SANTOK OBSZARU POŁOŻONEGO W MIEJSCOWOŚCI WAWRÓW - ETAP A



ZAŁĄCZNIK NR 1 DO UCHWAŁY NR .../.../... RADY GMINY SANTOK Z DNIA

WYRYS ZE STUDIUM UWARUNKOWAŃ I KIERUNKÓW ZAGOSPODAROWANIA
PRZESTRZENNEGO GMINY SANTOK PRZYJĘTEGO UCHWAŁĄ NR XLII/412/2022
RADY GMINY SANTOK Z DNIA 4 MAJA 2022 R. (ZŁ. ZM.)

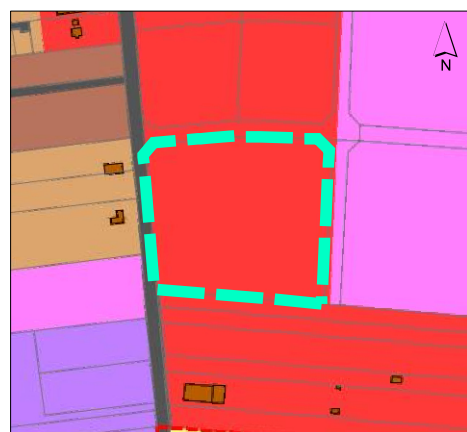


LEGENDA

- GRANICA GMINY SANTOK
- BUDYNKI
- Strefy zagospodarowania przestrzennego:
- STREFA ZABUDOWY MIESZKANOWEJ WIELORODZINNEJ
- STREFA ZABUDOWY MIESZKANOWEJ JEDNORODZINNEJ
- STREFA CIĄGŁOŚCI WYKONSTROWIENIA
- STREFA REKREACYJNA
- STREFA OBIEKTÓW KULTURY
- STREFA USŁUGOWA
- STREFA PRZEMYSŁOWA
- STREFA PRODUKCYJNA (GÓRNICZWA)
- STREFA PRZEMYSŁOWA (INDUSTRIALNA)
- STREFA ROLNICZA
- STREFA ROLNICZA
- STREFA ZIELENI NATURALNEJ
- STREFA WÓD POWIERZCHNIOWYCH

0 125 250 500 m SKALA 1:10 000

GRANICA OBSZARU OBJĘTEGO PLANEM

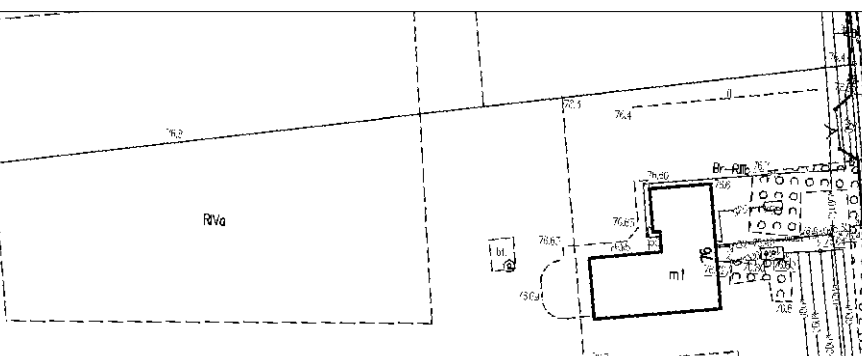

LEGENDA

OBOWIAZUJĄCE USTALENIA PLANU

- granica obszaru objętego planem
- linie rozgraniczające tereny o różnym przeznaczeniu lub różnych zasadach zagospodarowania
- nieprzekraczalne linie zabudowy
- wskazane w wybranych miejscach wymiary (w metrach):
odległości usytuowania linii zabudowy od linii rozgraniczających tereny, szerokości terenów dróg
- pasy technologiczne od linii elektroenergetycznych

PRZEZNACZENIA TERENÓW

- UZ-UE-UK teren usług zdrowia i pomocy społecznej lub usług edukacji lub usług kultury i rozrywki

OZNACZENIA INFORMACYJNE

- linie elektroenergetyczne średniego napięcia

UKŁAD WSPÓŁRZĘDNYCH ETRF2000-PL/CS2000/15 EPSG: 2176

KOPIA MAPY ZASADNICZEJ POCHODZI
Z ZASOBU STAROSTWA POWIATOWEGO
W GORZOWIE WIELKOPOLSKIM

SKALA 1:1000

0 20 40 60 80 100 m

