


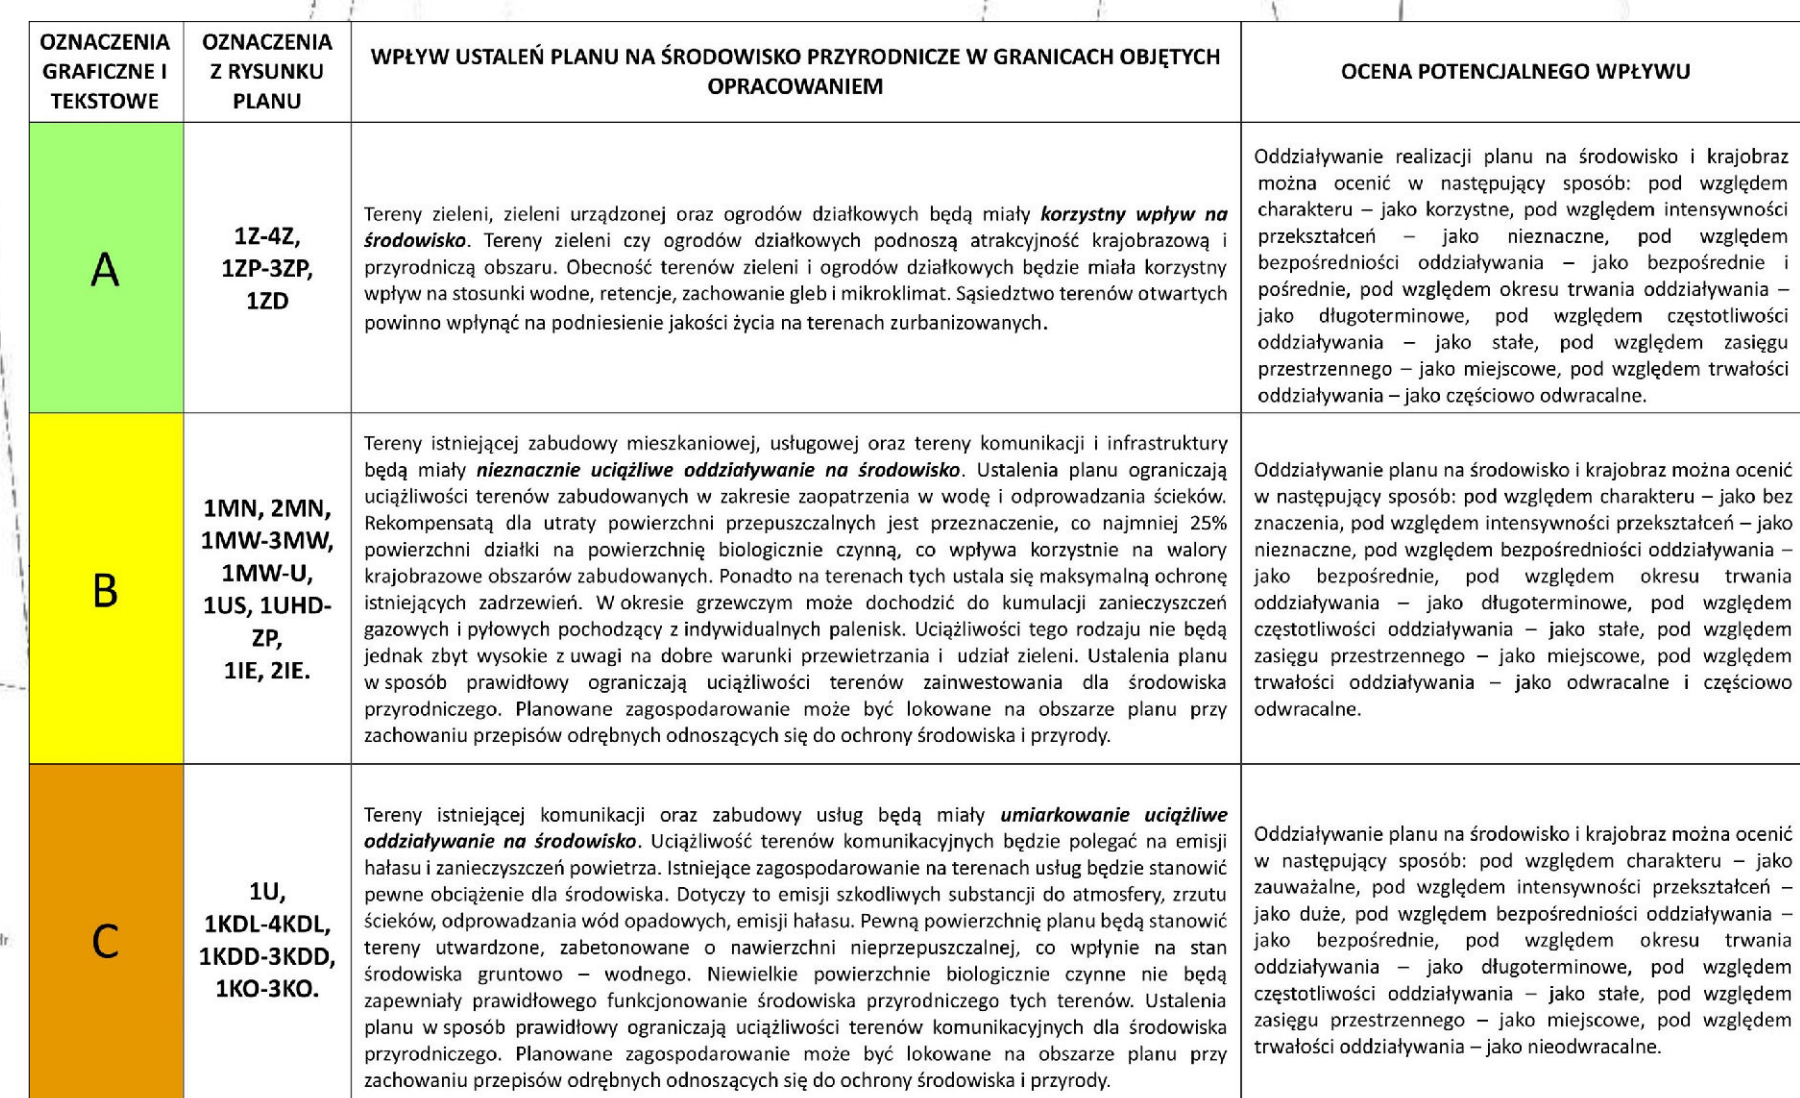

UKŁAD WSPÓŁRZĘDNYCH: PL-2000 EPSG:2176
ŹRÓDŁO MATERIAŁU PAŃSTWOWEGO ZASOBU GEODEZYJNEGO: STAROSTWO POWIATOWE
W GORZOWIE WIELKOPOLSKIM

 granica obszaru objętego planem
 linie rozgraniczające tereny o różnym przeznaczeniu lub różnych zasadach zagospodarowania
 nieprzekraczalne linie zabudowy
 wymiarowanie (w metrach): odległości usytuowania linii zabudowy od linii rozgraniczającej tereny, szerokości terenów dróg
 6.0
 obiekty wpisane do gminnej ewidencji zabytków
 wieś - owalnica wpisana do gminnej ewidencji zabytków

MN	tereny zabudowy mieszkaniowej jednorodzinnej
MW	tereny zabudowy mieszkaniowej wielorodzinnej
MW-U	teren zabudowy mieszkaniowej wielorodzinnej lub usług
U	teren usług
US	teren usług sportu i rekreacji
UHD-ZP	teren usług handlu detalicznego lub zieleni urządzonej
Z	tereny zieleni

OZNACZENIA INFORMACYJNE

— linie elektroenergetyczne średniego napięcia 15kV